


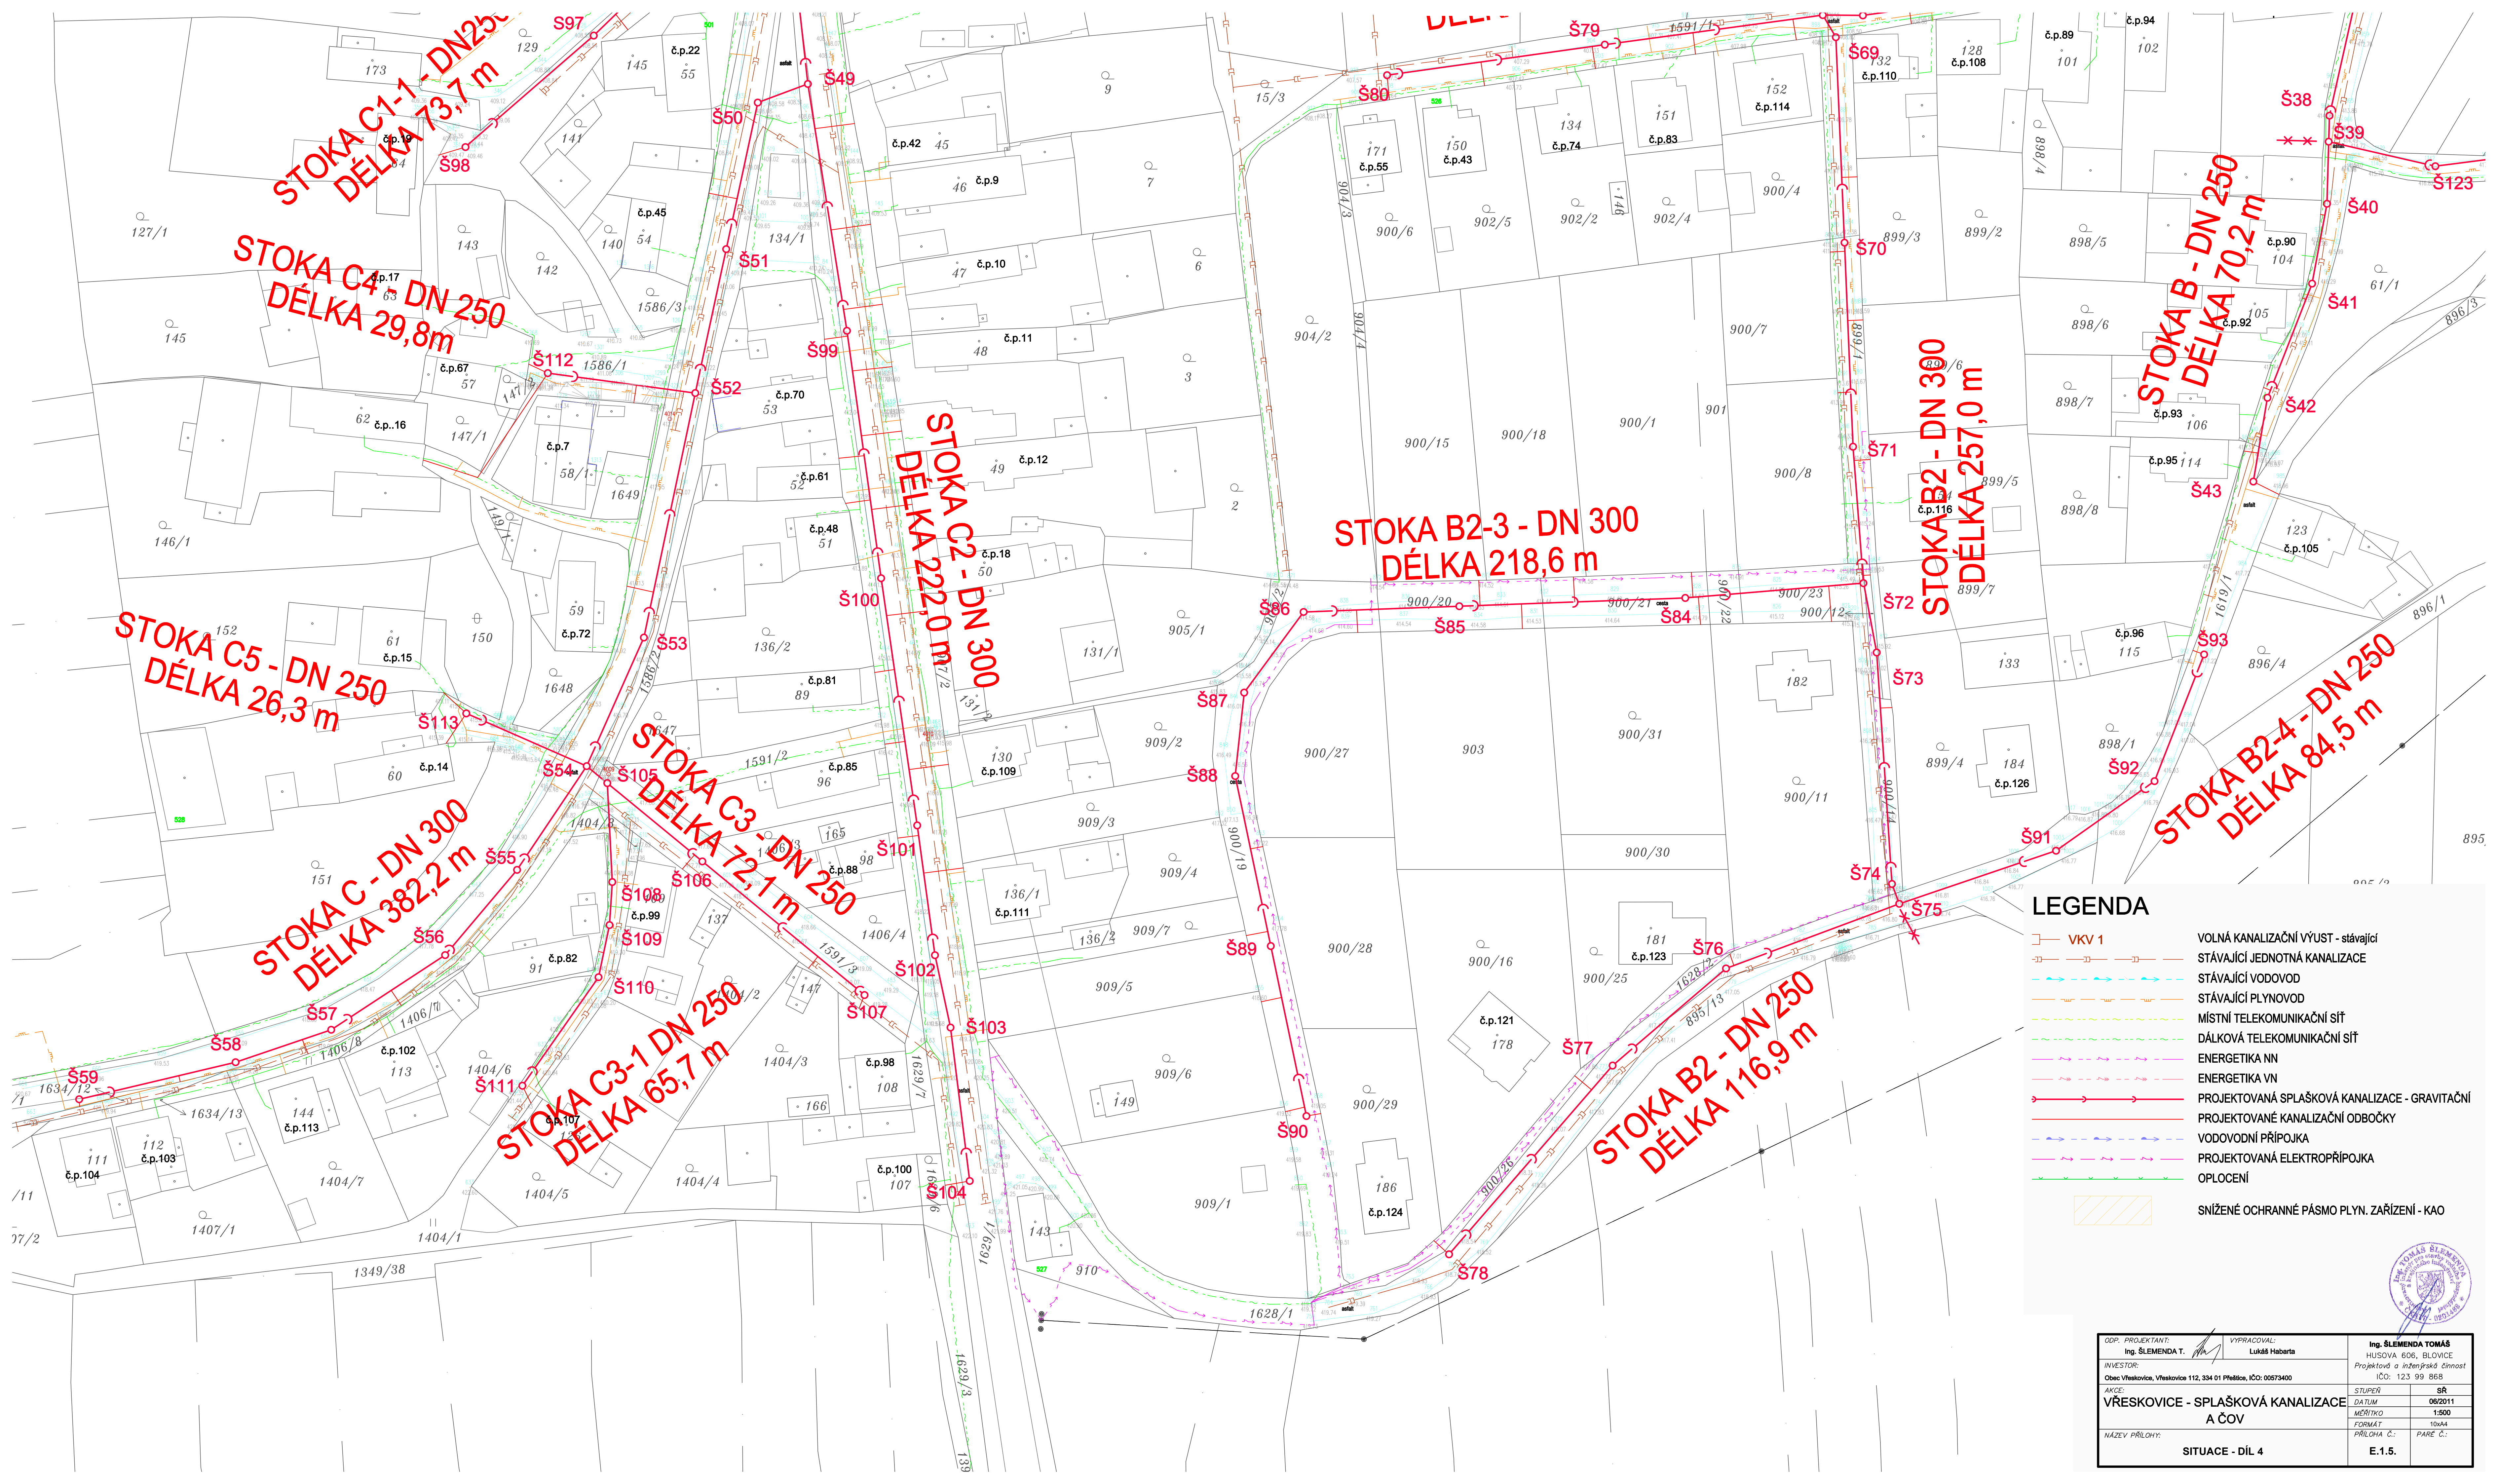

LEGENDA

 VKV 1

 STÁVAJÍCÍ JEDNOTNÁ KANALIZACE

 STÁVAJÍCÍ VODOVOD

 STÁVAJÍCÍ PLYNOVOD

 MÍSTNÍ TELEKOMUNIKAČNÍ SÍŤ

 DÁLKOVÁ TELEKOMUNIKAČNÍ SÍŤ

 ENERGETIKA NN

 ENERGETIKA VN

 PROJEKTOVANÁ SPLAŠKOVÁ KANALIZACE - GRAVITAČNÍ

 PROJEKTOVANÉ KANALIZAČNÍ ODBOČKY

 VODOVODNÍ PŘÍPOJKA

 PROJEKTOVANÁ ELEKTROPŘÍPOJKA

 OPLOCENÍ

 SNÍŽENÉ OCHRANNÉ PÁSMO PLYN. ZAŘÍZENÍ - KAO

ODP. PROJEKTANT: Ing. ŠLEMEMDA T.	VYPRACOVAL: Lukáš Habarta	Ing. ŠLEMEMDA TOMÁŠ HUŠOVA 606, BLOVICE Projektová a inženýrská činnost IČO: 123 99 868
INVESTOR: Obec Vřeskovice, Vřeskovice 112, 334 01 Přelčice, IČO: 00573400		
AKCE: VŘESKOVICE - SPLAŠKOVÁ KANALIZACE A ČOV	STUPEŇ: SR	
NAZEV PŘÍLOHY: SITUACE - DÍL 4	MĚŘÍTKO: 1:500	
	FORMÁT: A4	PÁRE C.:
		E.1.5.

