

KATASTRY	k.ú. Vřeskovice					
VZDÁLENOSTI ŠACHET	9.33	32.61	35.25	34.14	33.81	19.32
OZNAČENÍ ŠACHET	Š29/98.0°	Š114/204.5°	Š115/174.2°	Š116/175.5°	Š117/179.7°	Š118/186.8°
					Š119	

SMĚROVÉ POMĚRY



MĚŘÍTKA 1:500/100

HLOUBKA VÝKOPU

KÓTA DNA POTRUBÍ

KÓTA PŮVODNÍHO TERÉNU


SROVNÁVACÍ ROVINA

STANIČENÍ [km/m]

PROFIL [mm]-MATERIÁL-DĚLKA [m]



SKLON [promile]-DĚLKA [m]

ULOŽENÍ

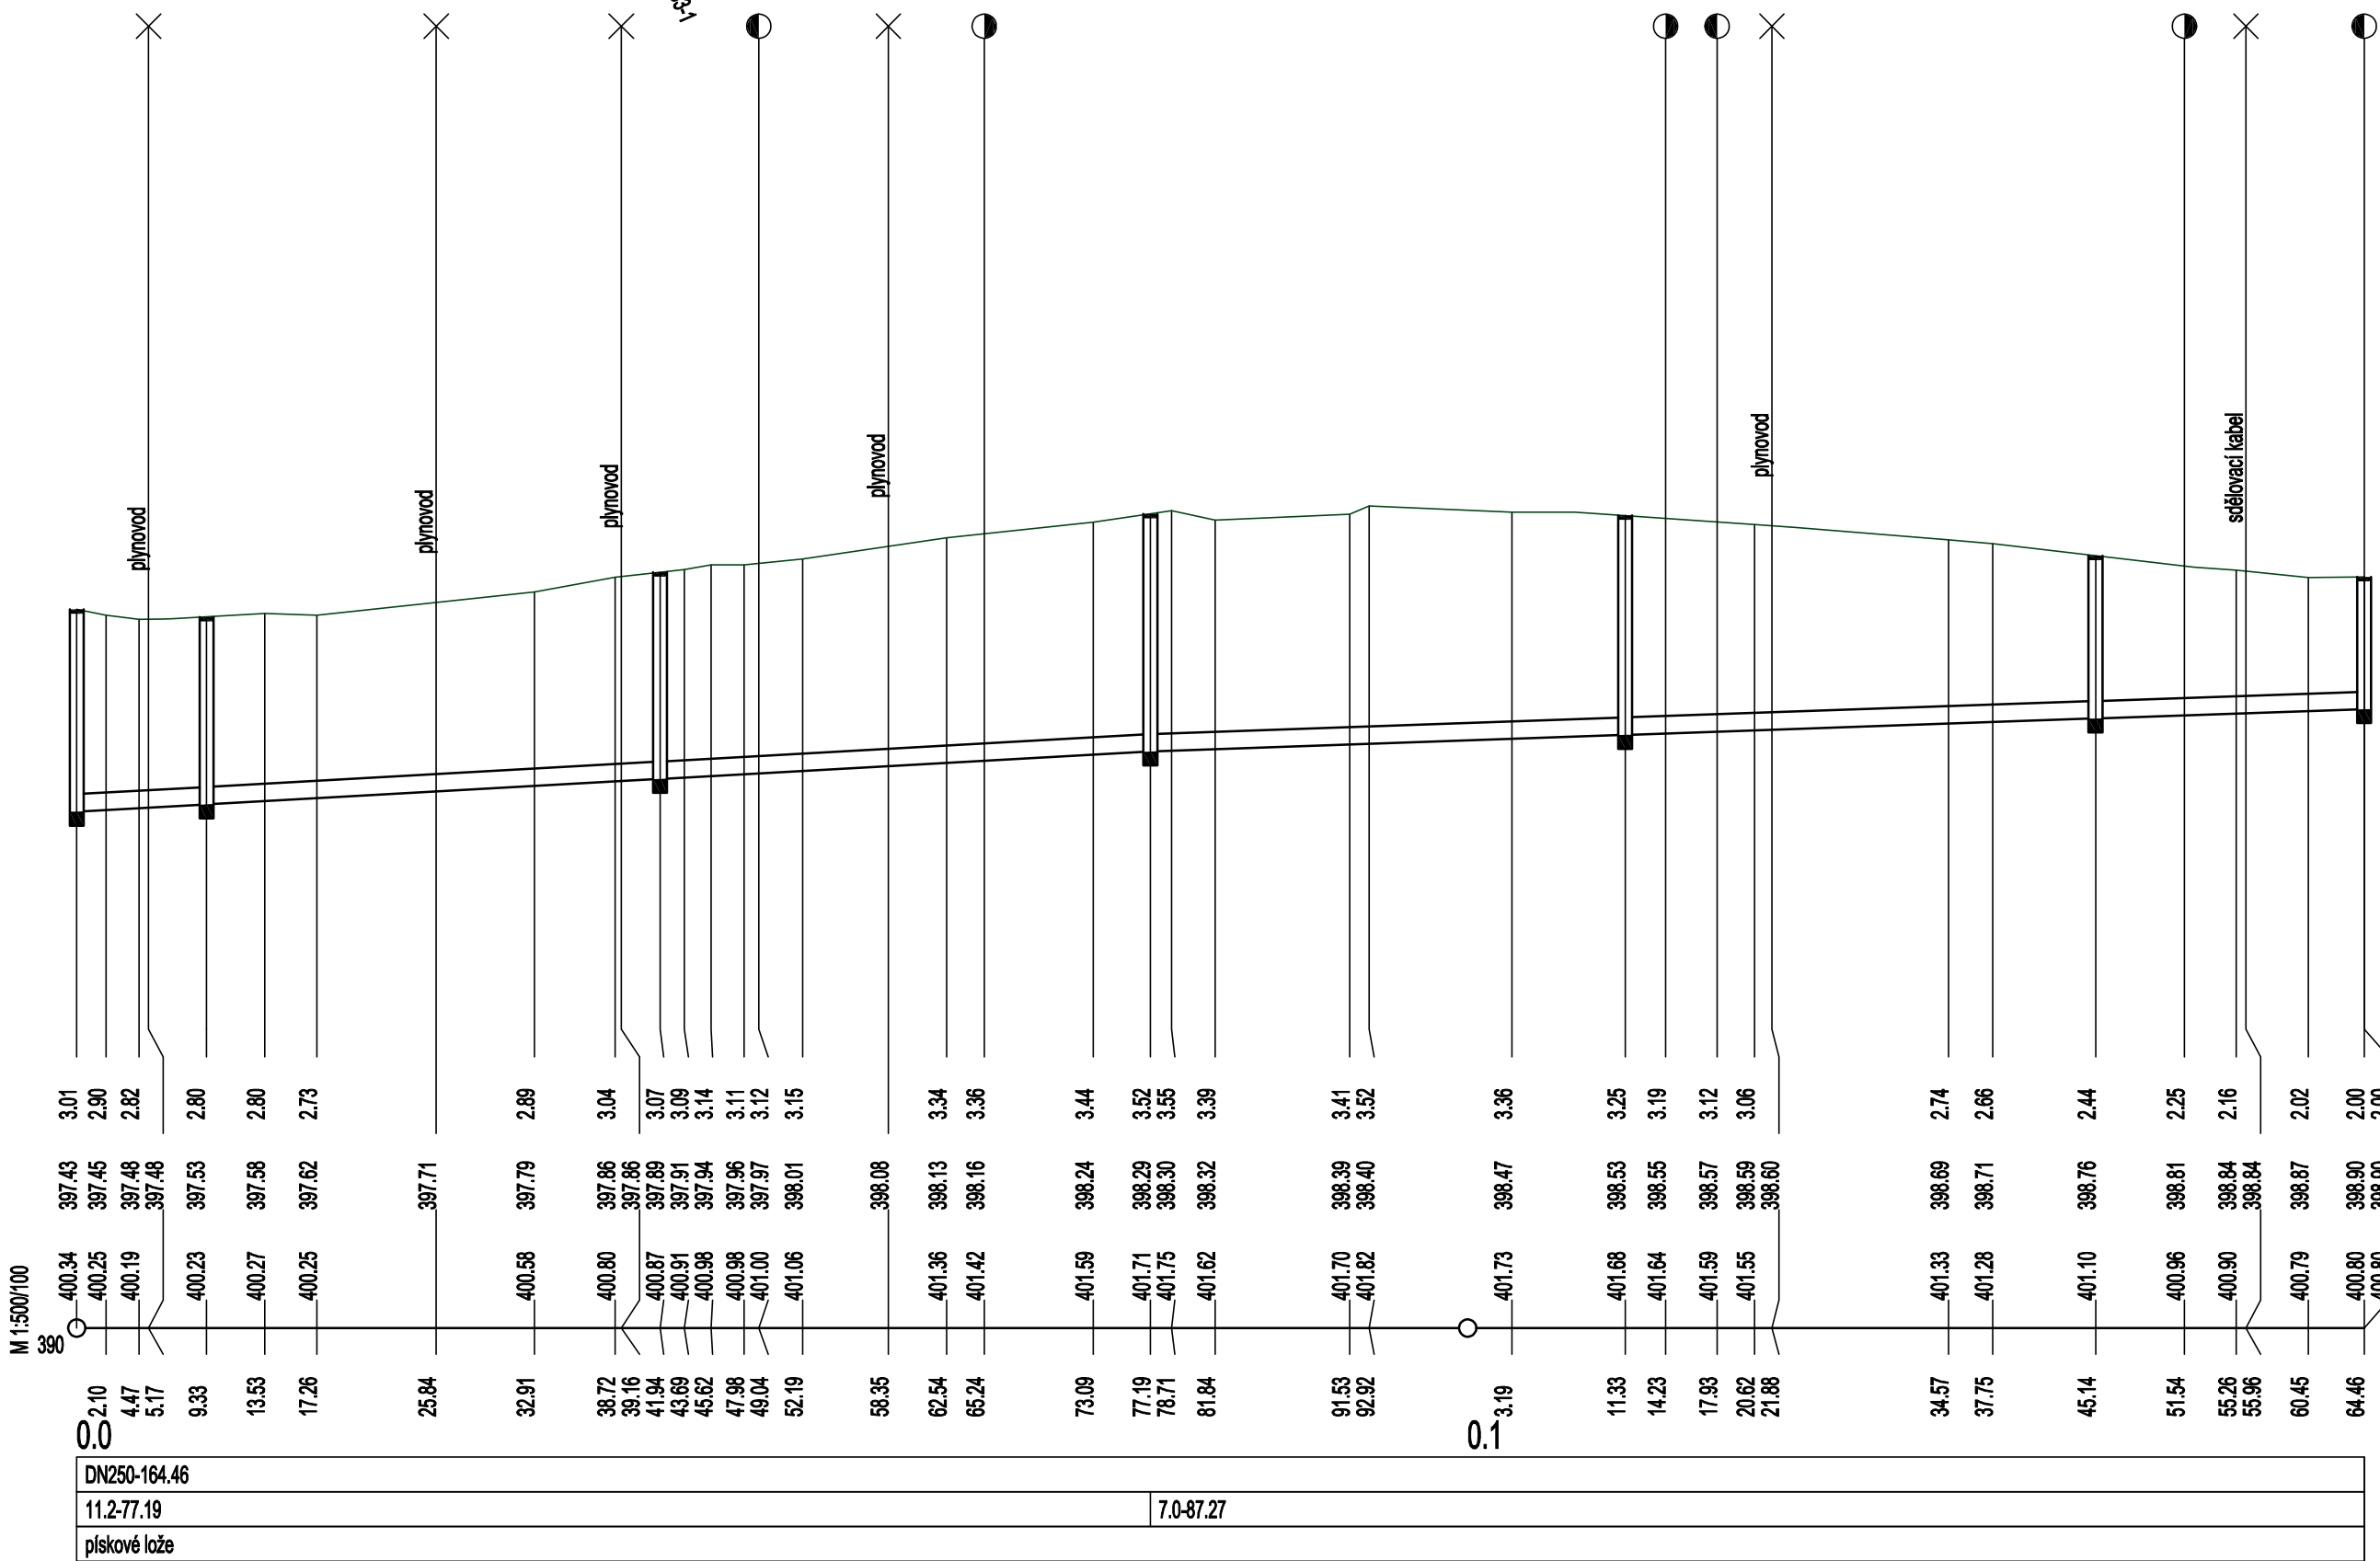

STOKA B3-1

k.ú. Vřeskovice			
22.54	16.12	20.04	
Š115/247.0°	Š120/179.6°	Š121/109.7°	Š122

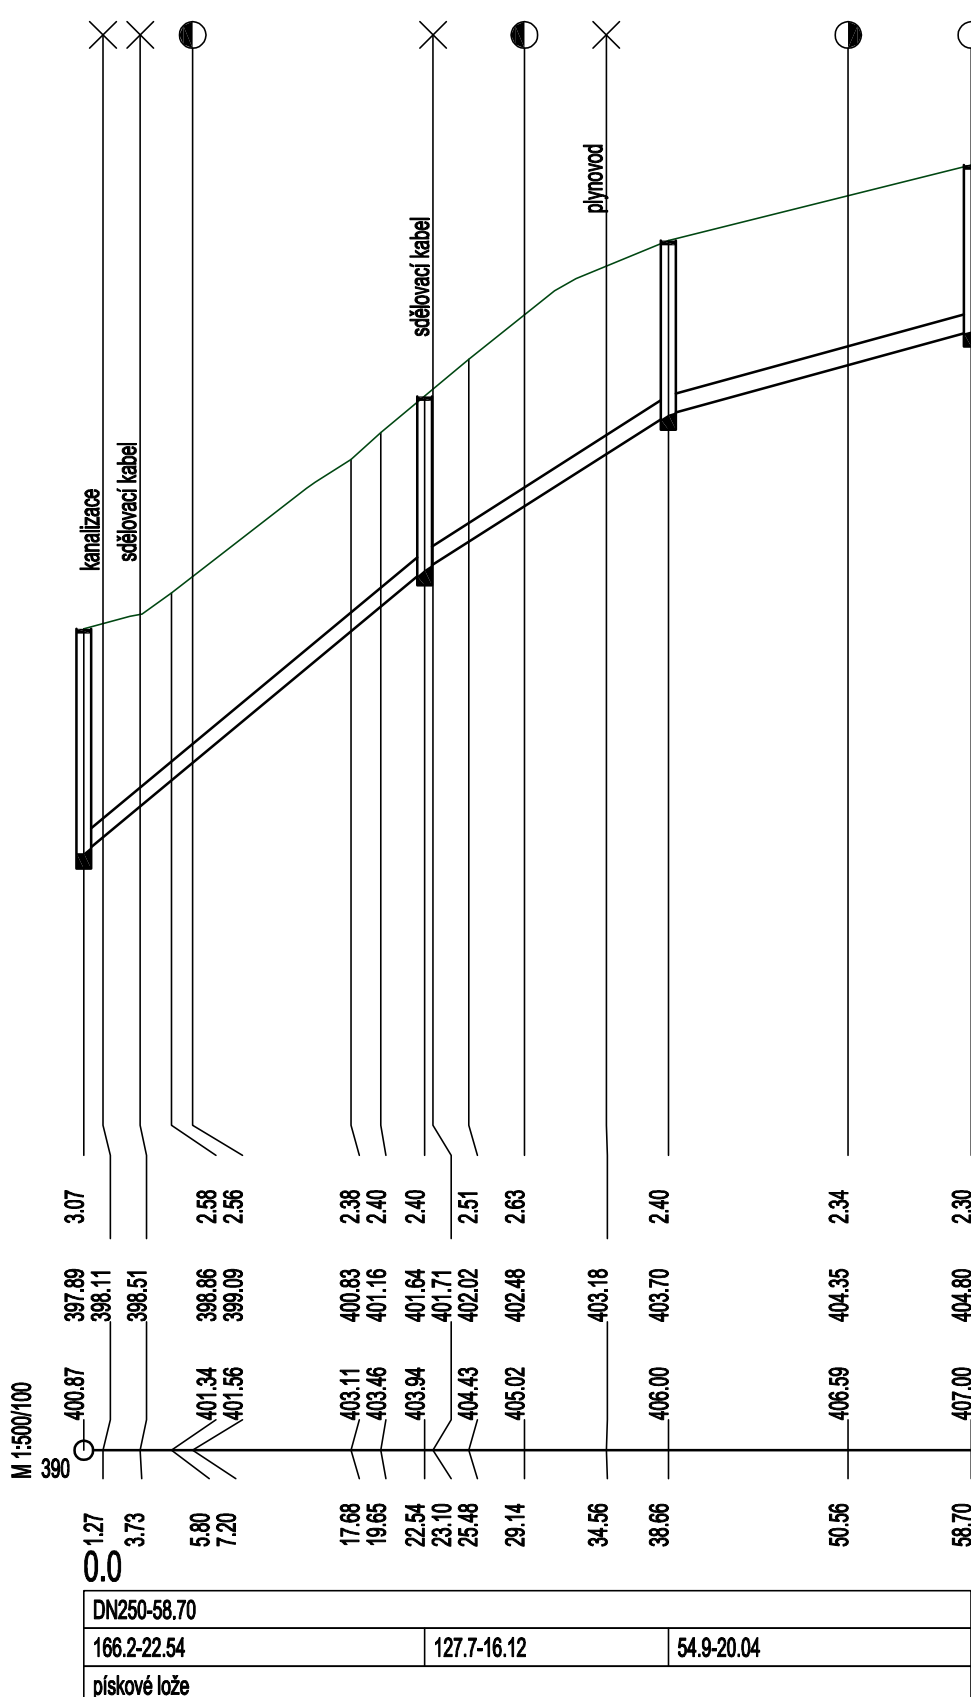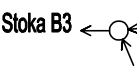

ODP. PROJEKTANT: Ing. ŠLEMENDA T.	VYPRACOVAL: Lukáš Habarta	Ing. ŠLEMENDA TOMÁŠ HUSOVA 606, BLOVICE Projektová a inženýrská činnost IČO: 123 99 868	
INVESTOR: Obec Vřeskovice, Vřeskovice 112, 334 01 Přestice, IČO: 00573400		STUPĚŇ	SŘ
AKCE: VŘESKOVICE - SPLAŠKOVÁ KANALIZACE A ČOV		DATUM	06/2011
		MĚŘÍTKO	1:500/100
		FORMÁT	5xA4
NÁZEV PŘÍLOHY: Podélný profil – STOKA B3, B3-1		PŘÍLOHA Č.:	PŘÍLOHA Č.:
			E.1.12.