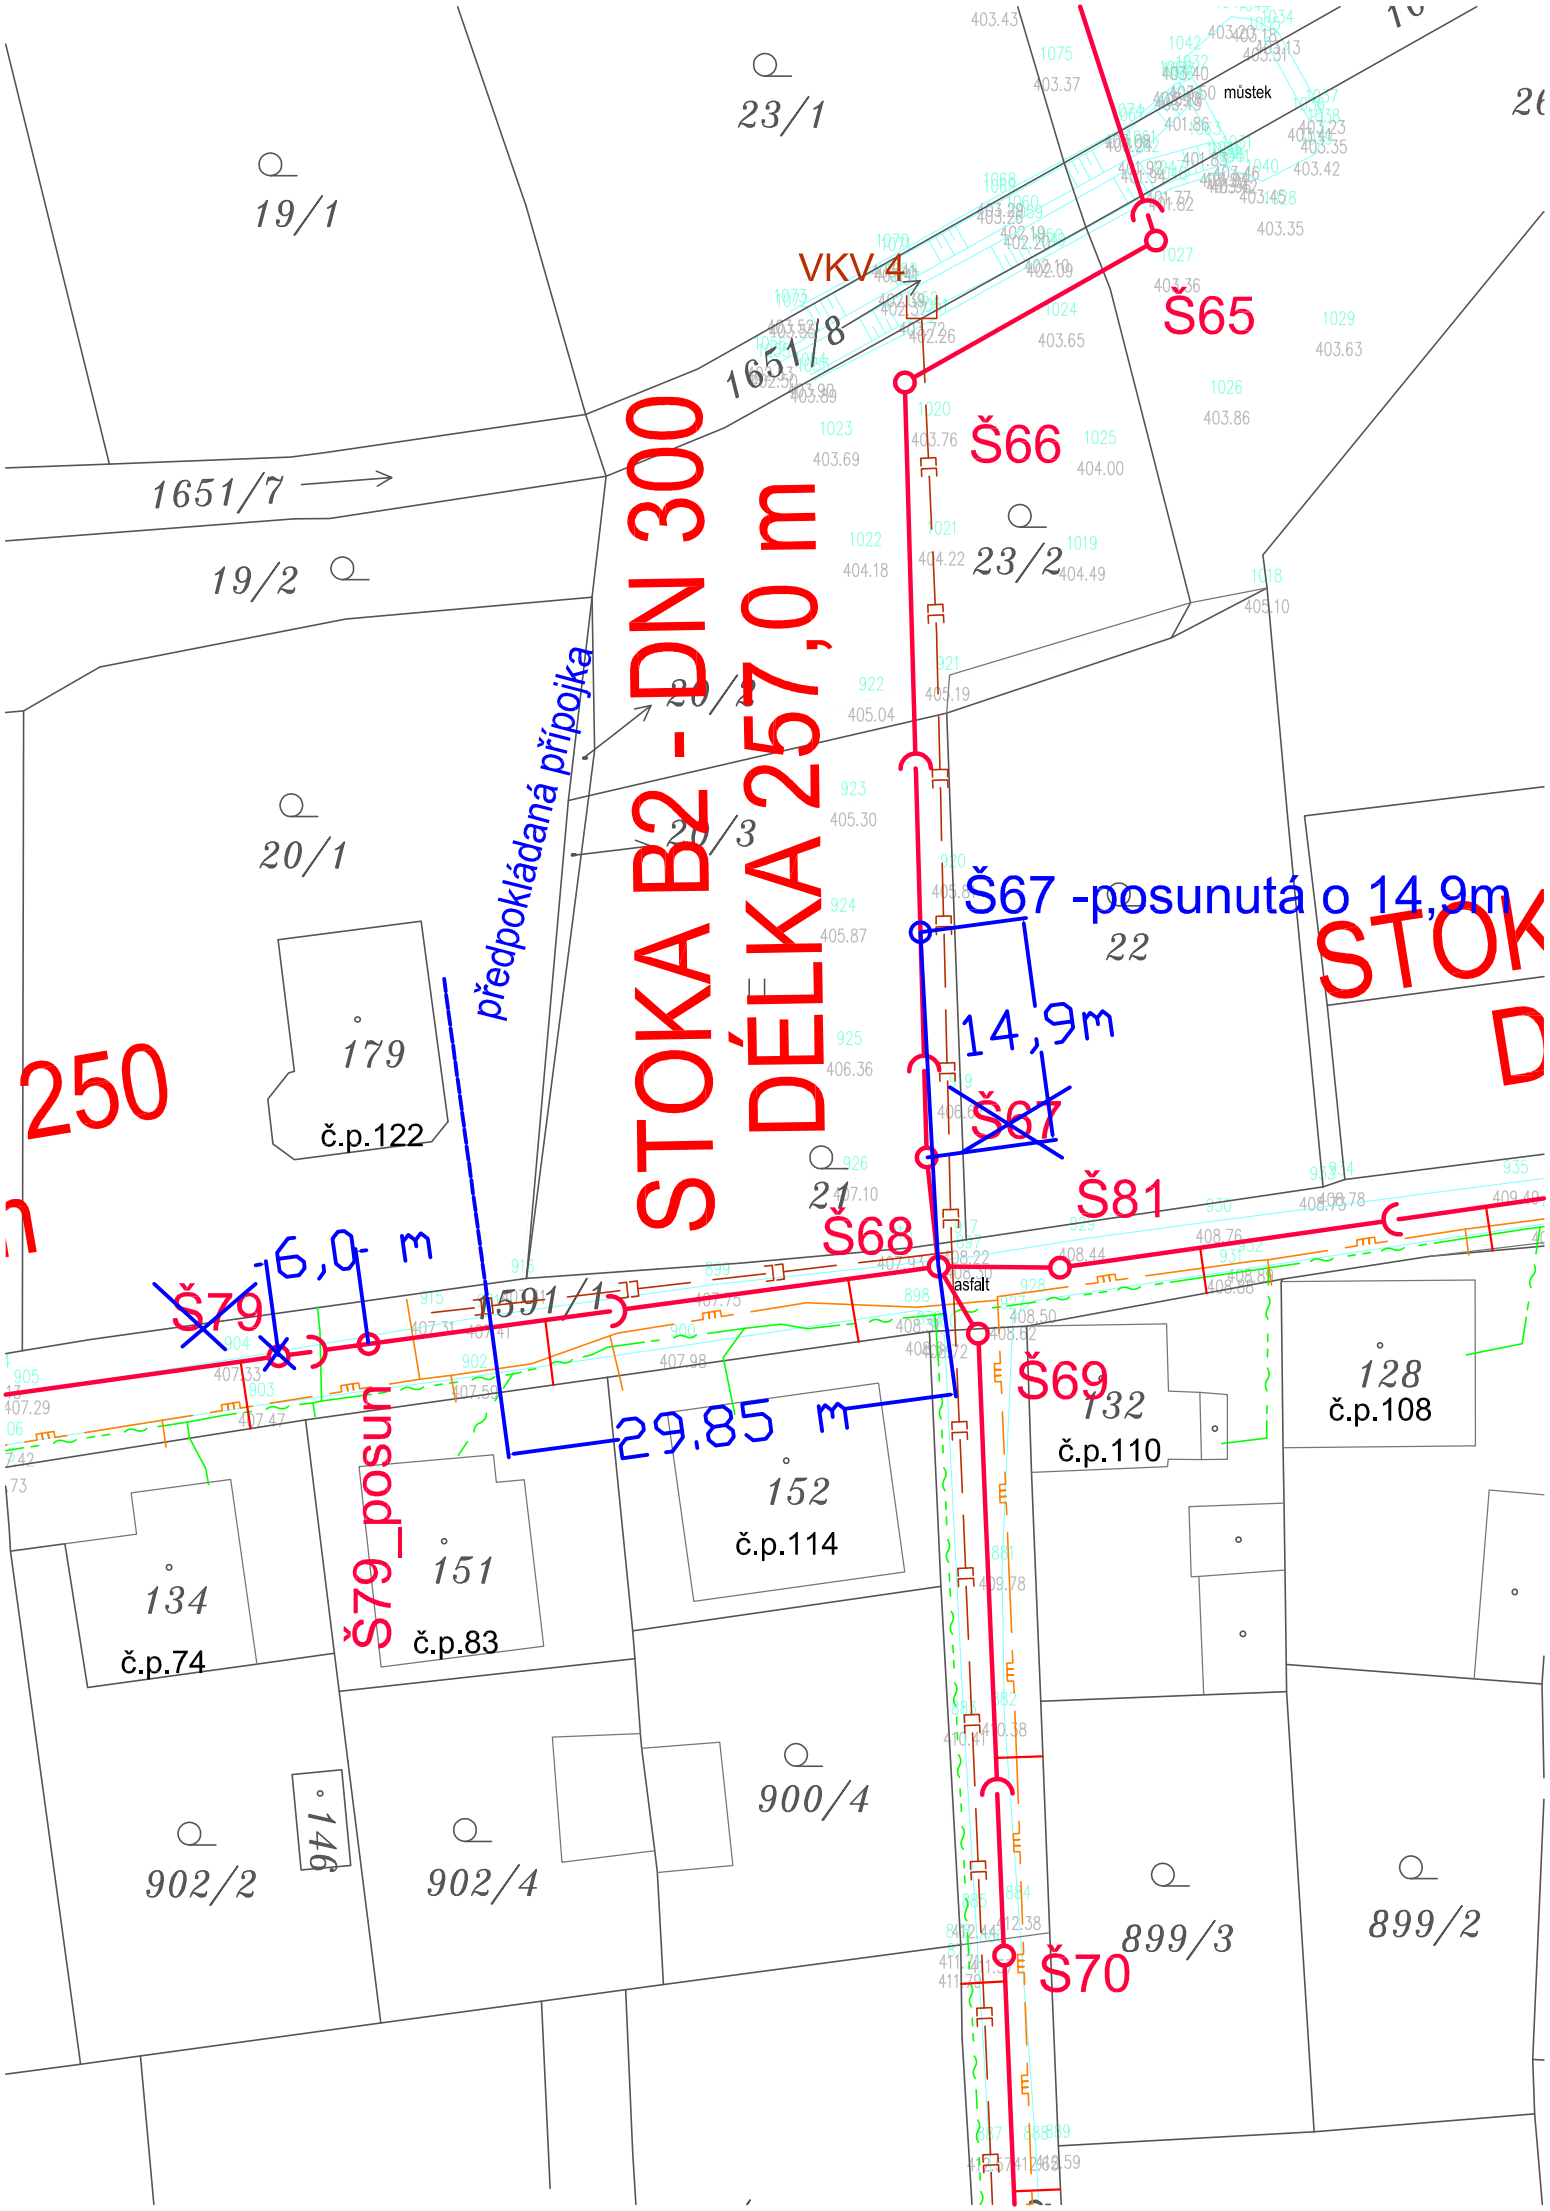
STOKA B2 - DN 300
DÉLKA 257,0 m
VKV 4
Š65
Š66
Š67 -posunutá o 14,9m
14,9m
Š67
Š68
Š69
Š70
Š81
Š79
6,0 m
Š79_posun
29,85 m
předpokládaná přípojka
1651/8
1651/7
1591/1
asfalt
můstek
19/1
19/2
20/1
20/2
20/3
21
22
23/1
23/2
179
č.p.122
152
č.p.114
132
č.p.110
128
č.p.108
151
č.p.83
134
č.p.74
146
902/2
902/4
900/4
899/3
899/2