

STOKA B2-1

k.ú. Veselovice


KATASTRY
VZDÁLENOSTI ŠACHET
OZNAČENÍ ŠACHET

44,04
S68/268,0°


44,00
~~S68/297°~~

S80

SMĚROVÉ POMĚRY

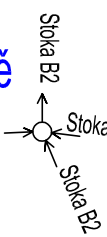

odb. pro čp. 122

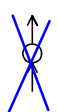


MĚŘITKA 1:500/100

STOKA B2-1 - změna

Š68 - změna na dvojite - boční spadiště

Stoka B2-2 - přítok
Stoka B2 - přítok
Stoka B2 - odtok

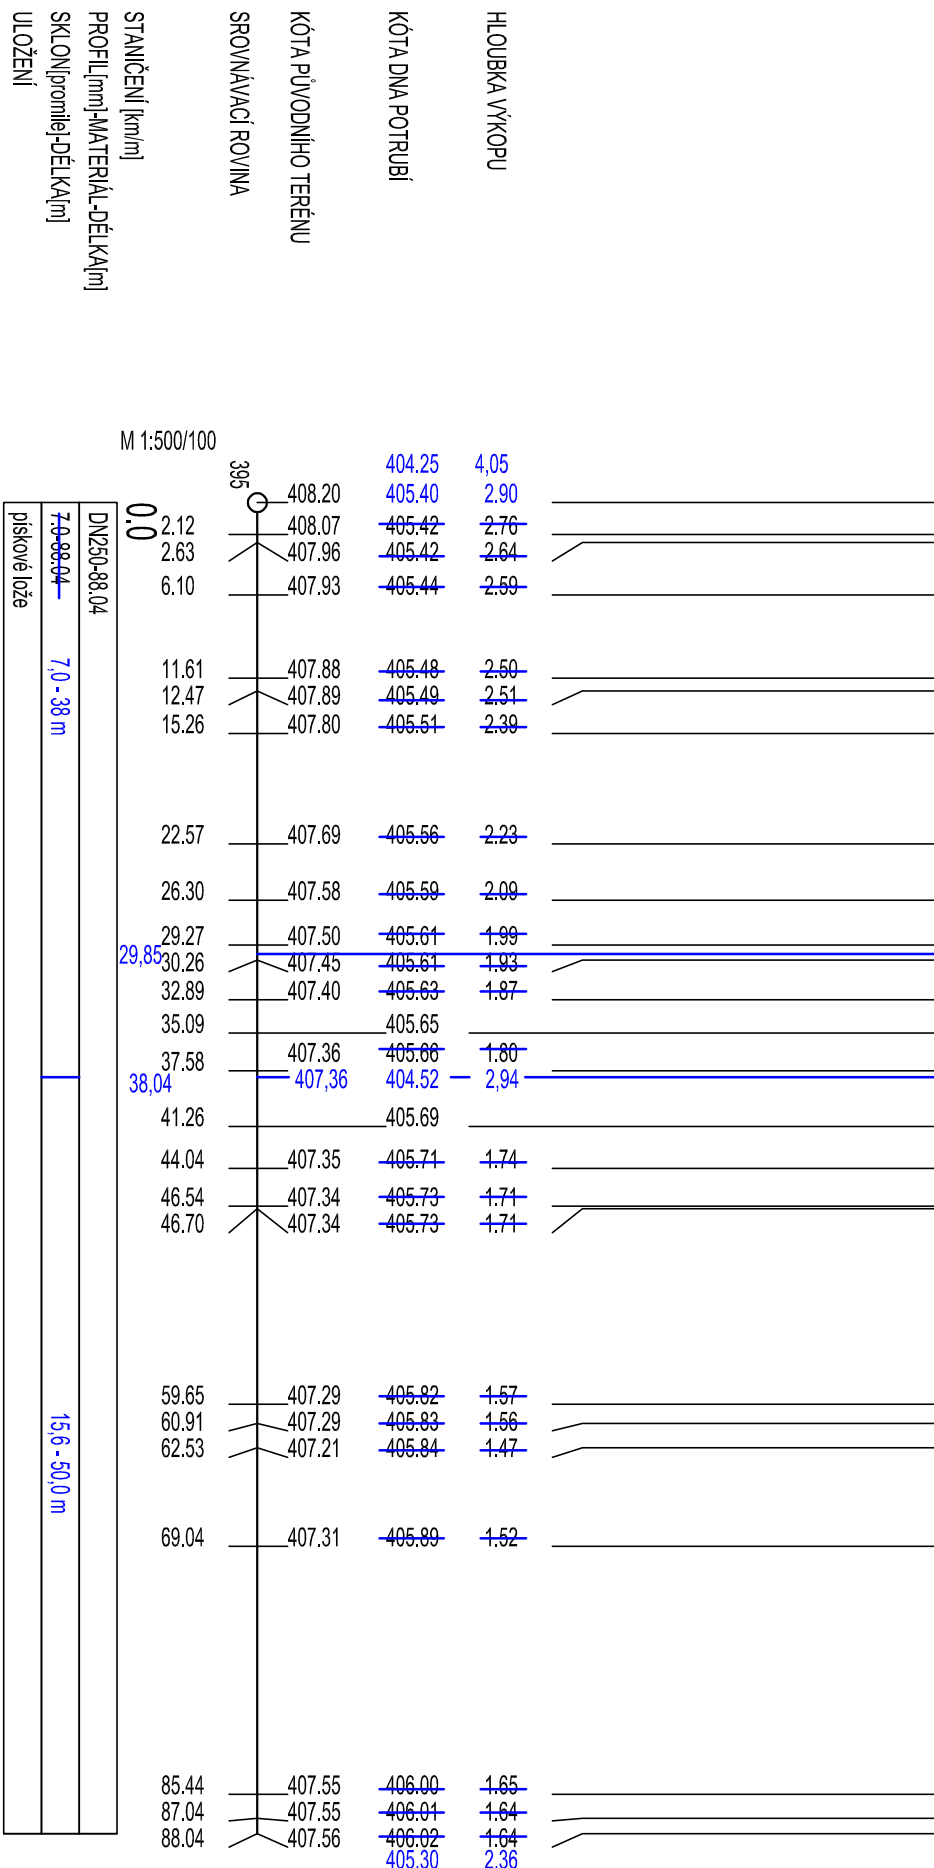

STOKA B2-2

k.ú. Veselovice

8,03
S68/97,0° S81/171,3°

SMĚROVÉ POMĚRY

