

KATASTRY
VZDÁLENOSTI ŠACHET
OZNAČENÍ ŠACHET

SMĚROVÉ POMĚRY

MĚŘÍTKA 1:500/100

HLOUBKA VÝKOPU

KÓTA DNA POTRUBÍ

KÓTA PŮVODNÍHO TERÉNU


SROVNÁVACÍ ROVINA

STANIČENÍ [km/m]
PROFIL [mm]-MATERIÁL-DĚLKA [m]
SKLON [promile]-DĚLKA [m]
ULOŽENÍ

STOKA B4

k.ú. Vřeskovice											
21.90	27.51	41.97	46.65	18.59	16.63	22.44	12.71	9.34	14.05	18.44	17.56
Š39/101.0°	Š123/159.8°	Š124/133.8°	Š125/180.7°	Š126/176.7°	Š127/156.2°	Š128/184.0°	Š129/191.3°	Š130/193.3°	Š131/193.1°	Š132/183.8°	Š133/167.2°
Š134/177.1° Š135											


Stoka B

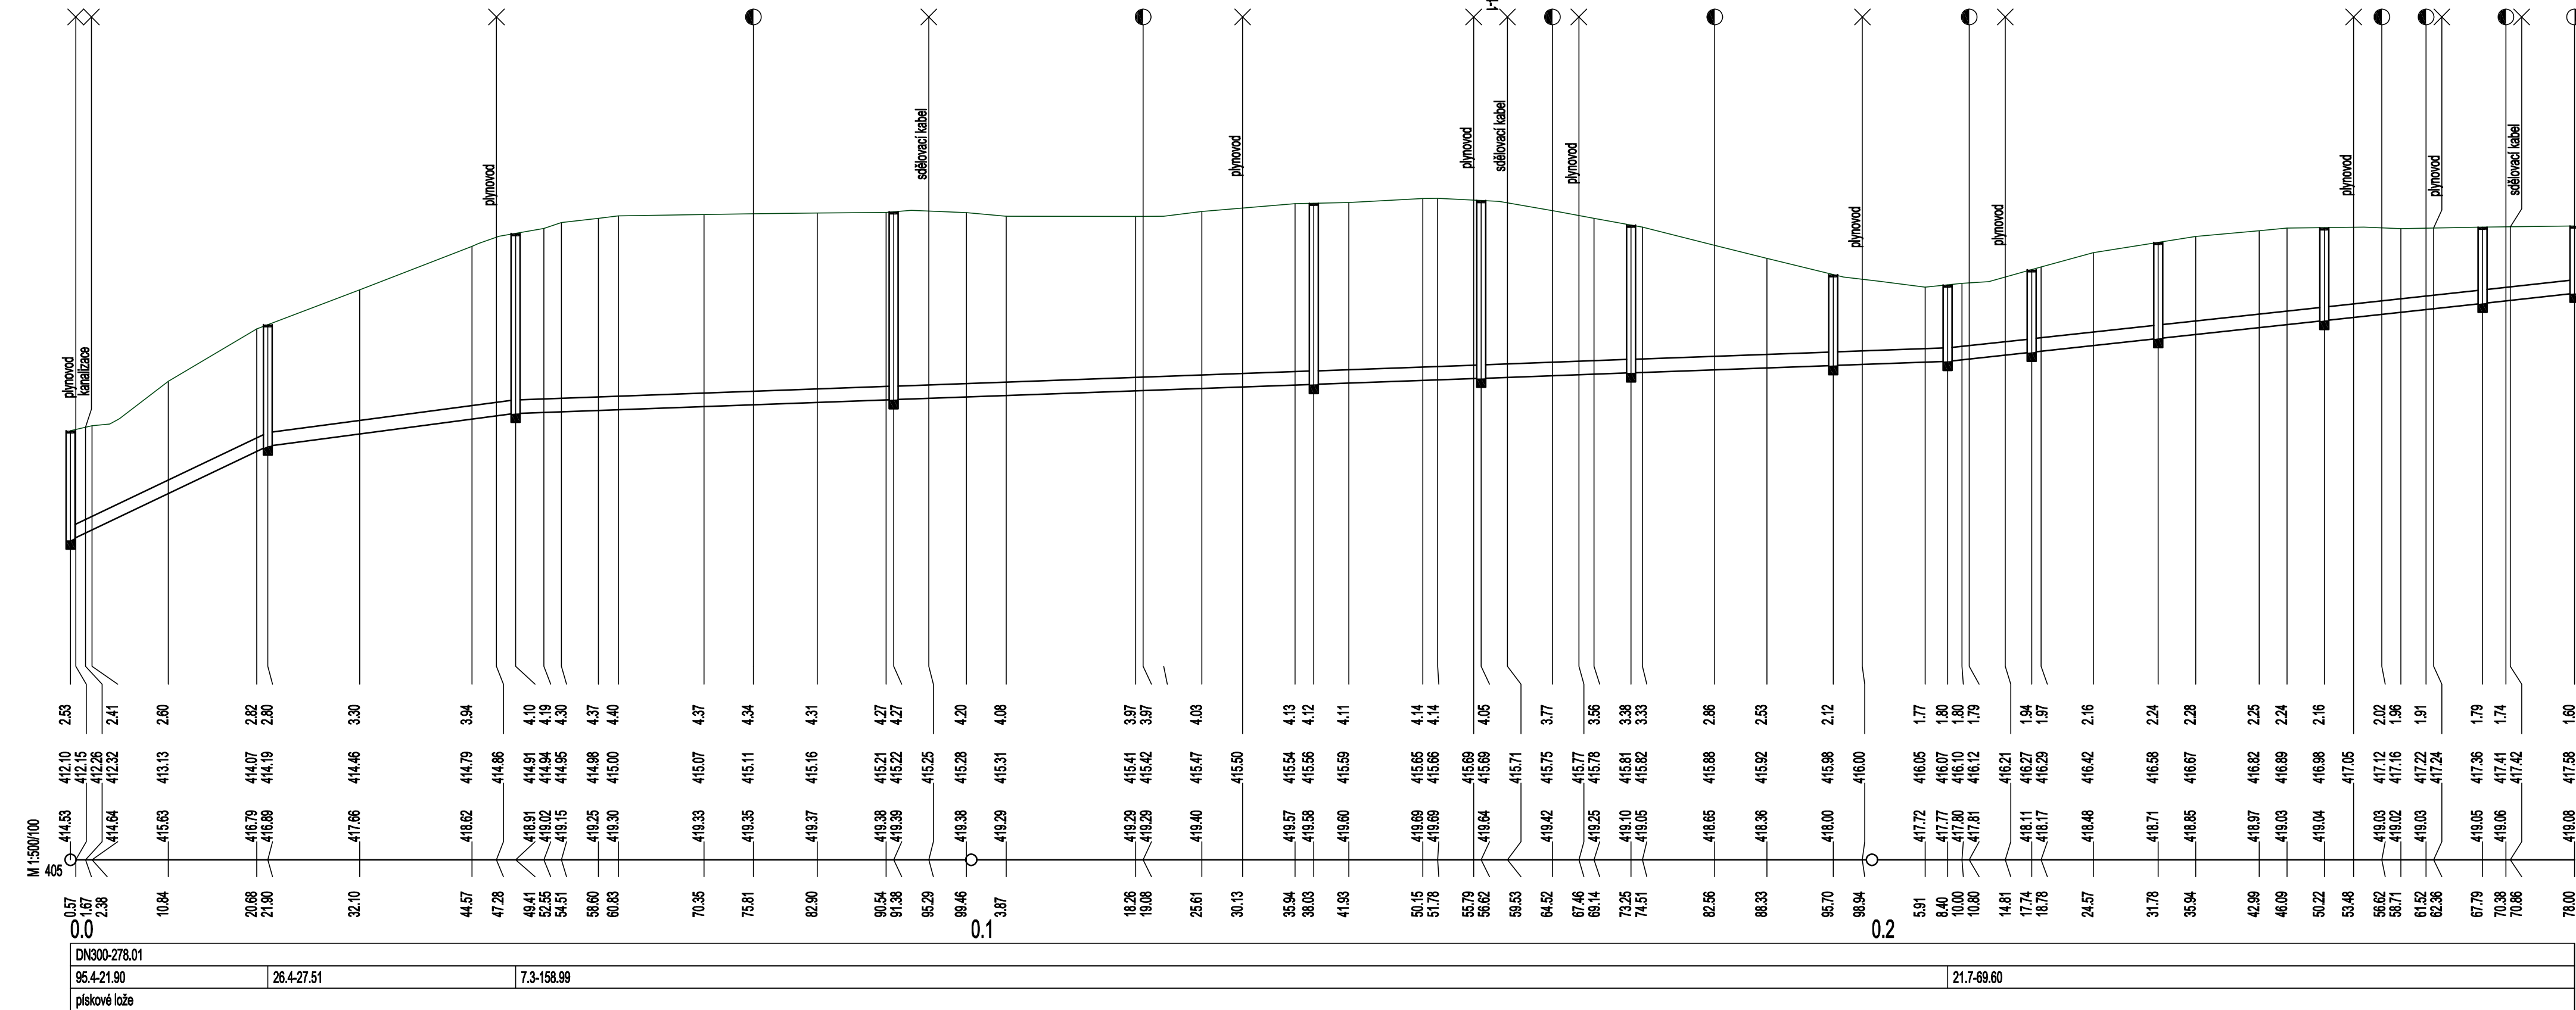

STOKA B4-1

17.71
Š127/269.0° Š136

Stoka B4

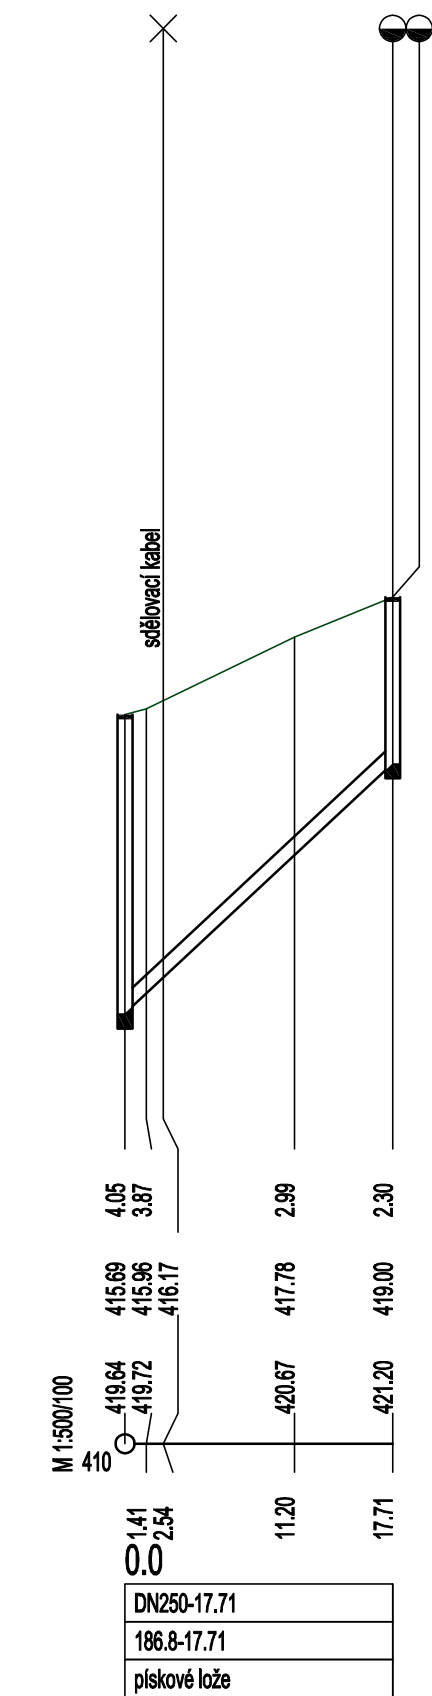

ODP. PROJEKTANT: Ing. ŠLÉMENDA T.		VYPRACOVAL: Lukáš Habarta		Ing. ŠLÉMENDA TOMÁŠ HUSOVA 606, BLOVICE Projektová a inženýrská činnost IČO: 123 99 868	
INVESTOR: Obec Vřeskovice, Vřeskovice 112, 334 01 Přestice, IČO: 00573400		AKCE: VŘESKOVICE - SPLAŠKOVÁ KANALIZACE A ČOV		STUPEŇ	SŘ
				DATUM	06/2011
				MĚŘÍTKO	1:500/100
				FORMÁT	5xA4
				PŘÍLOHA Č.:	PÁŘE Č.:
				Podélný profil – STOKA B4, B4-1	
				E.1.13.	