
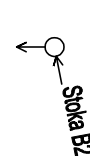
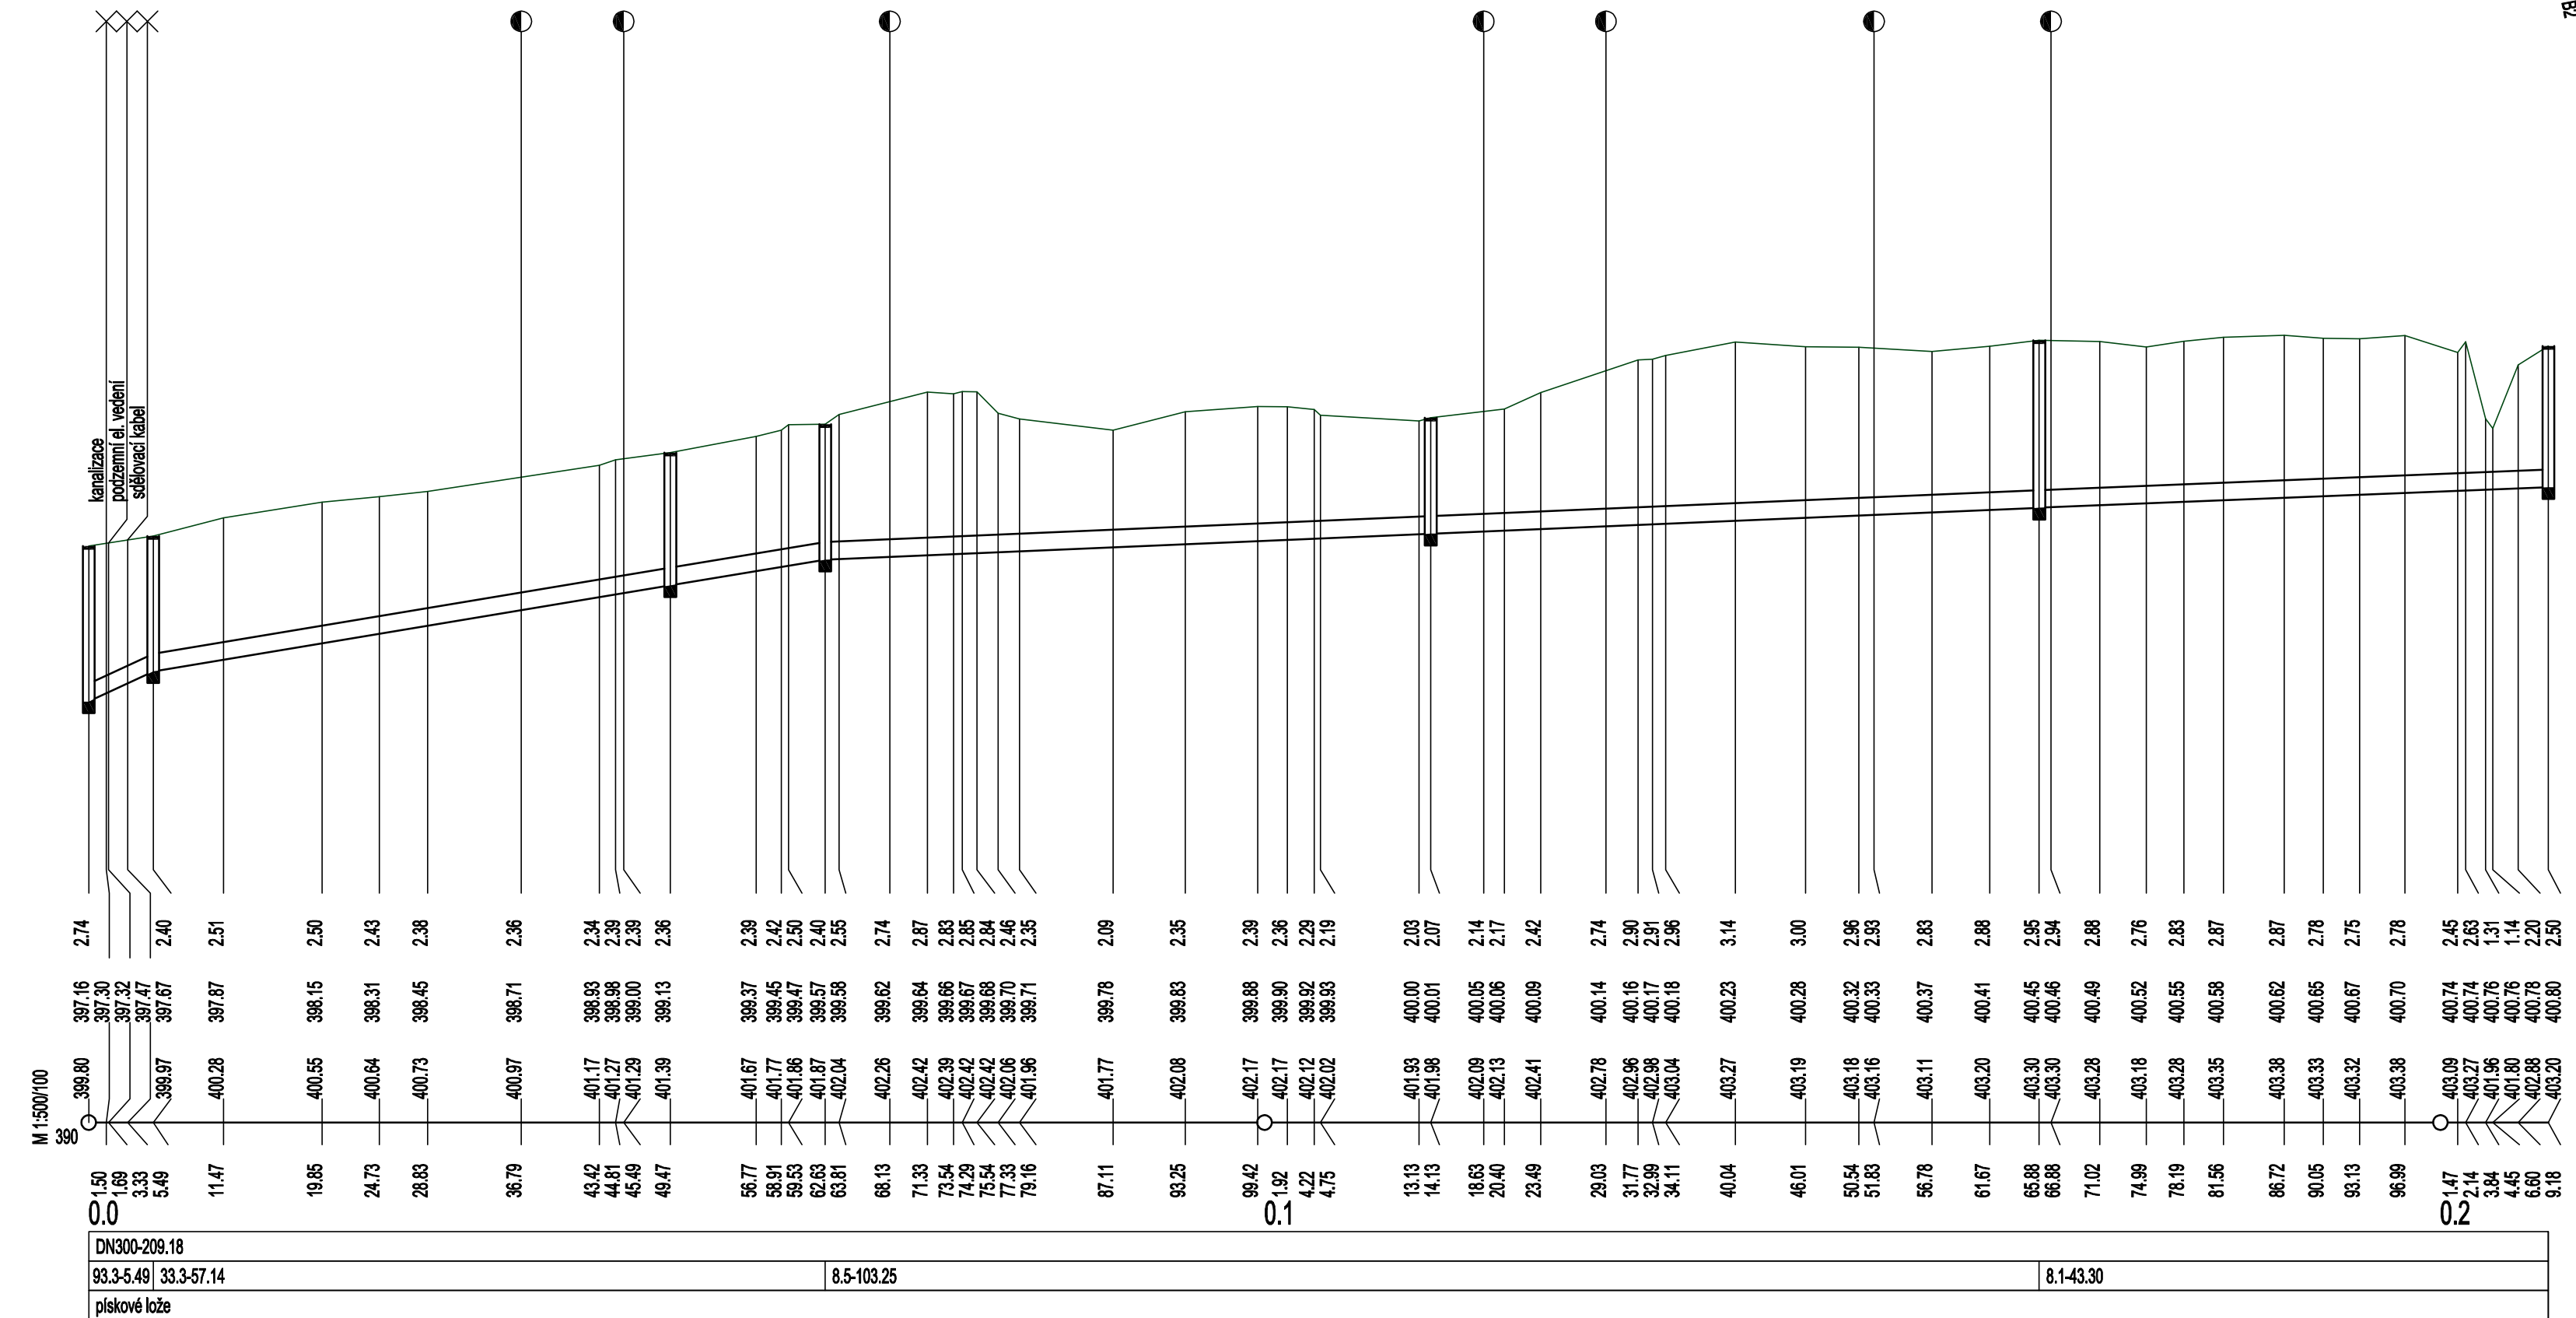


STOKA B1

KATASTRY
VZDÁLENOSTI ŠACHET
OZNAČENÍ ŠACHET

SMĚROVÉ POMĚRY

MĚŘÍTKA 1:500/100

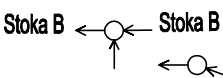

ODP. PROJEKTANT: Ing. ŠLEMENDA T. 		VYPRACOVAL: Lukáš Habarta		Ing. ŠLEMENDA TOMÁŠ HUSOVA 606, BLOVICE Projektová a inženýrská činnost IČO: 123 99 868	
INVESTOR: Obec Vřeskovice, Vřeskovice 112, 334 01 Přeštice, IČO: 00573400					
AKCE: VŘESKOVICE - SPLAŠKOVÁ KANALIZACE A ČOV				STUPEŇ	SŘ
				DATUM	06/2011
				MĚŘÍTKO	1:500/100
				FORMÁT	3xA4
NÁZEV PŘÍLOHY: Podélný profil – STOKA B1				PŘÍLOHA Č.:	PARÉ Č.:
				E.1.8.	