


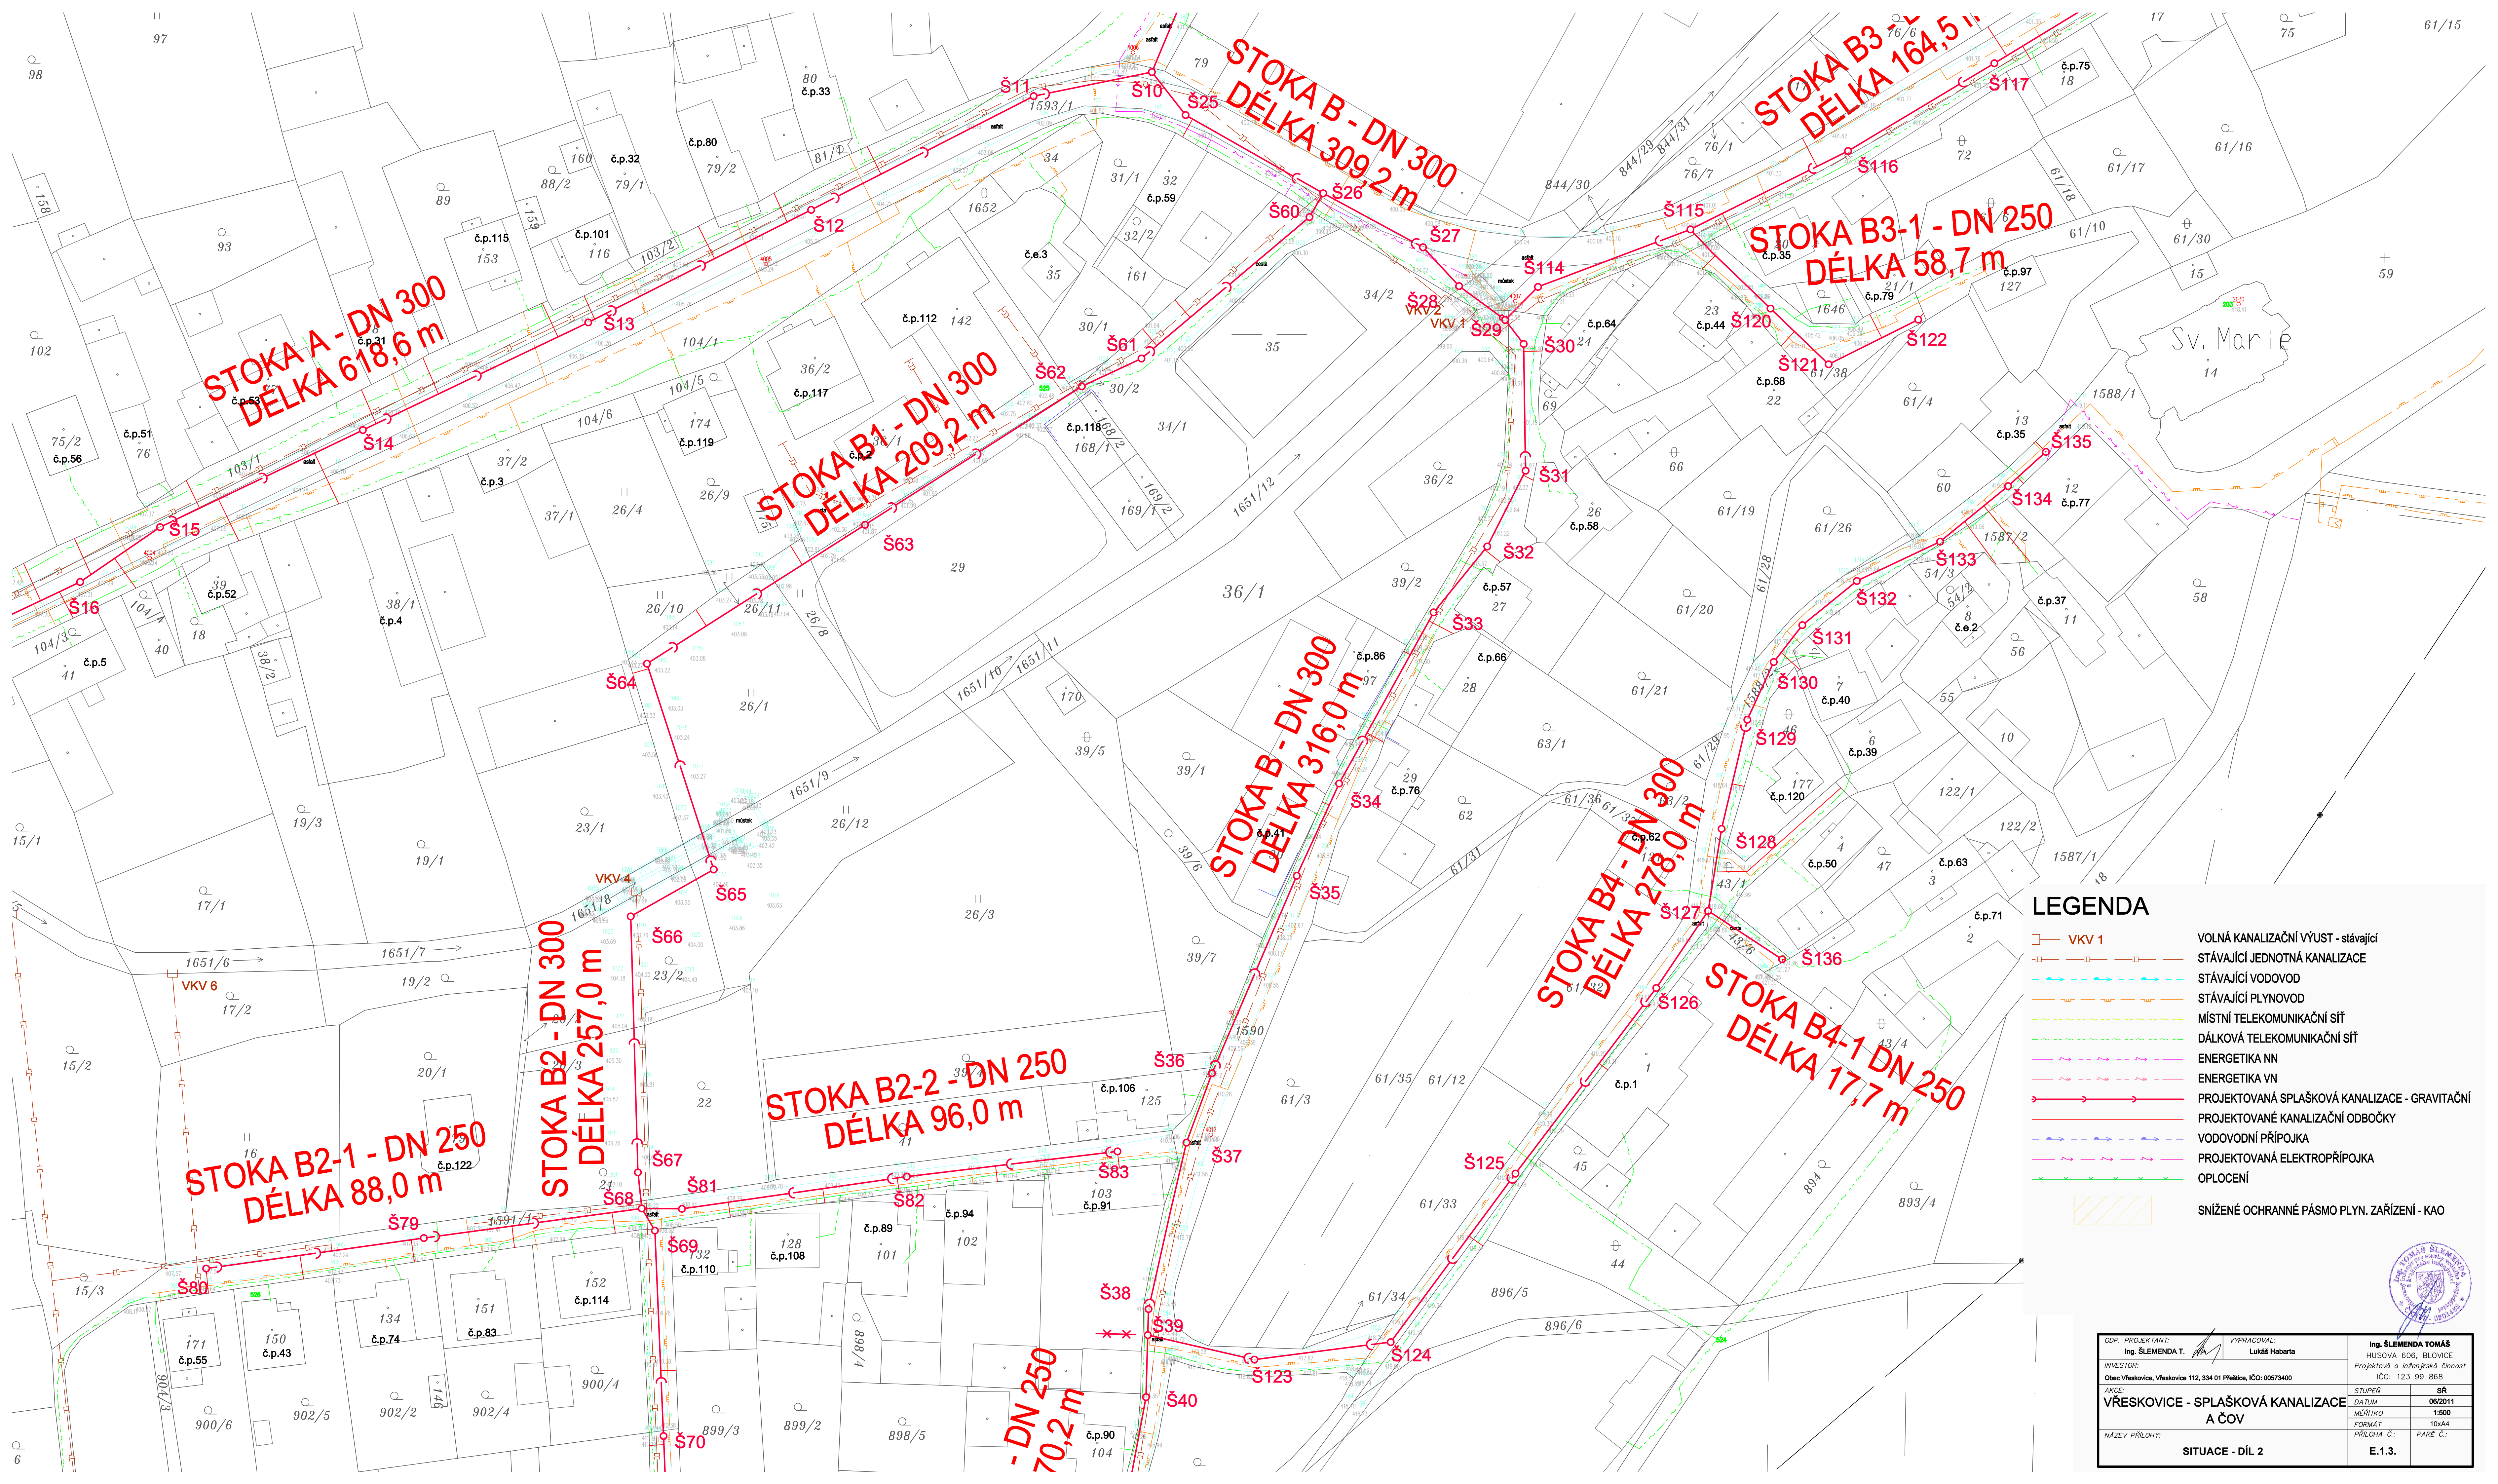

STOKA A - DN 300
DÉLKA 618,6 m

STOKA B1 - DN 300
DÉLKA 209,2 m

STOKA B - DN 300
DÉLKA 316,0 m

STOKA B4 - DN 300
DÉLKA 278,0 m

STOKA B4-1 DN 250
DÉLKA 17,7 m

STOKA B3-1 - DN 250
DÉLKA 58,7 m

STOKA B3
DÉLKA 164,5 m

STOKA B2 - DN 300
DÉLKA 257,0 m

STOKA B2-2 - DN 250
DÉLKA 96,0 m

STOKA B2-1 - DN 250
DÉLKA 88,0 m

LEGENDA

- VKV 1
- STÁVAJÍCÍ JEDNOTNÁ KANALIZACE
- STÁVAJÍCÍ VODOVOD
- STÁVAJÍCÍ PLYNOVOD
- MÍSTNÍ TELEKOMUNIKAČNÍ SÍŤ
- DÁLKOVÁ TELEKOMUNIKAČNÍ SÍŤ
- ENERGETIKA NN
- ENERGETIKA VN
- PROJEKTOVANÁ SPLAŠKOVÁ KANALIZACE - GRAVITAČNÍ
- PROJEKTOVANÉ KANALIZAČNÍ ODBOČKY
- VODOVODNÍ PŘÍPOJKA
- PROJEKTOVANÁ ELEKTROPŘÍPOJKA
- OPLOCENÍ
- SNÍŽENÉ OCHRANNÉ PÁSMO PLYN. ZAŘÍZENÍ - KAO

ODP. PROJEKTANT:
Ing. ŠLEMENDA T.

INVESTOR:
Obec Vřeskovice, Vřeskovice 112, 334 01 Pletšice, IČO: 00573400

AKCE:
VŘESKOVICE - SPLAŠKOVÁ KANALIZACE
A ČOV

NÁZEV PŘÍLOHY:
SITUACE - DÍL 2

VYPRACOVAL:
Lukáš Habarta

Ing. ŠLEMENDA TOMÁŠ
HUŠOVA 606, BLOVICE
Projektová a inženýrská činnost
IČO: 123 99 868

STUPEŇ	SR
DATUM	06/2011
MĚŘÍTKO	1:500
FORMÁT	10x64
PŘÍLOHA Č.	PARÉ Č.
E.1.3.	