


ÚZEMNÍ PLÁN VŘESKOVICE

ORIENTAČNĚ VÝZNAMNÁ MÍSTA V OBCI

- 1 KOSTEL SV. JANA KŘTITELE
- 2 OBECNÍ ÚŘAD, KULTURNÍ DŮM
- 3 OBCHOD
- 4 DĚTSKÉ HRŠTĚ
- 5 POŽÁRNÍ NÁDRŽ, UBYTOVNA TJ VŘESKOVICE
- 6 VEŘEJNÉ SPORTOVISŤE
- 7 AREÁL TJ VŘESKOVICE
- 8 PENZION
- 9 HASIČSKÁ ZBROJNICE, KNIHOVNA
- 10 AUTOBUSOVÁ GARÁŽ
- 11 ZAŘÍZENÍ TJ
- 12 ČOV
- 13 FARMA

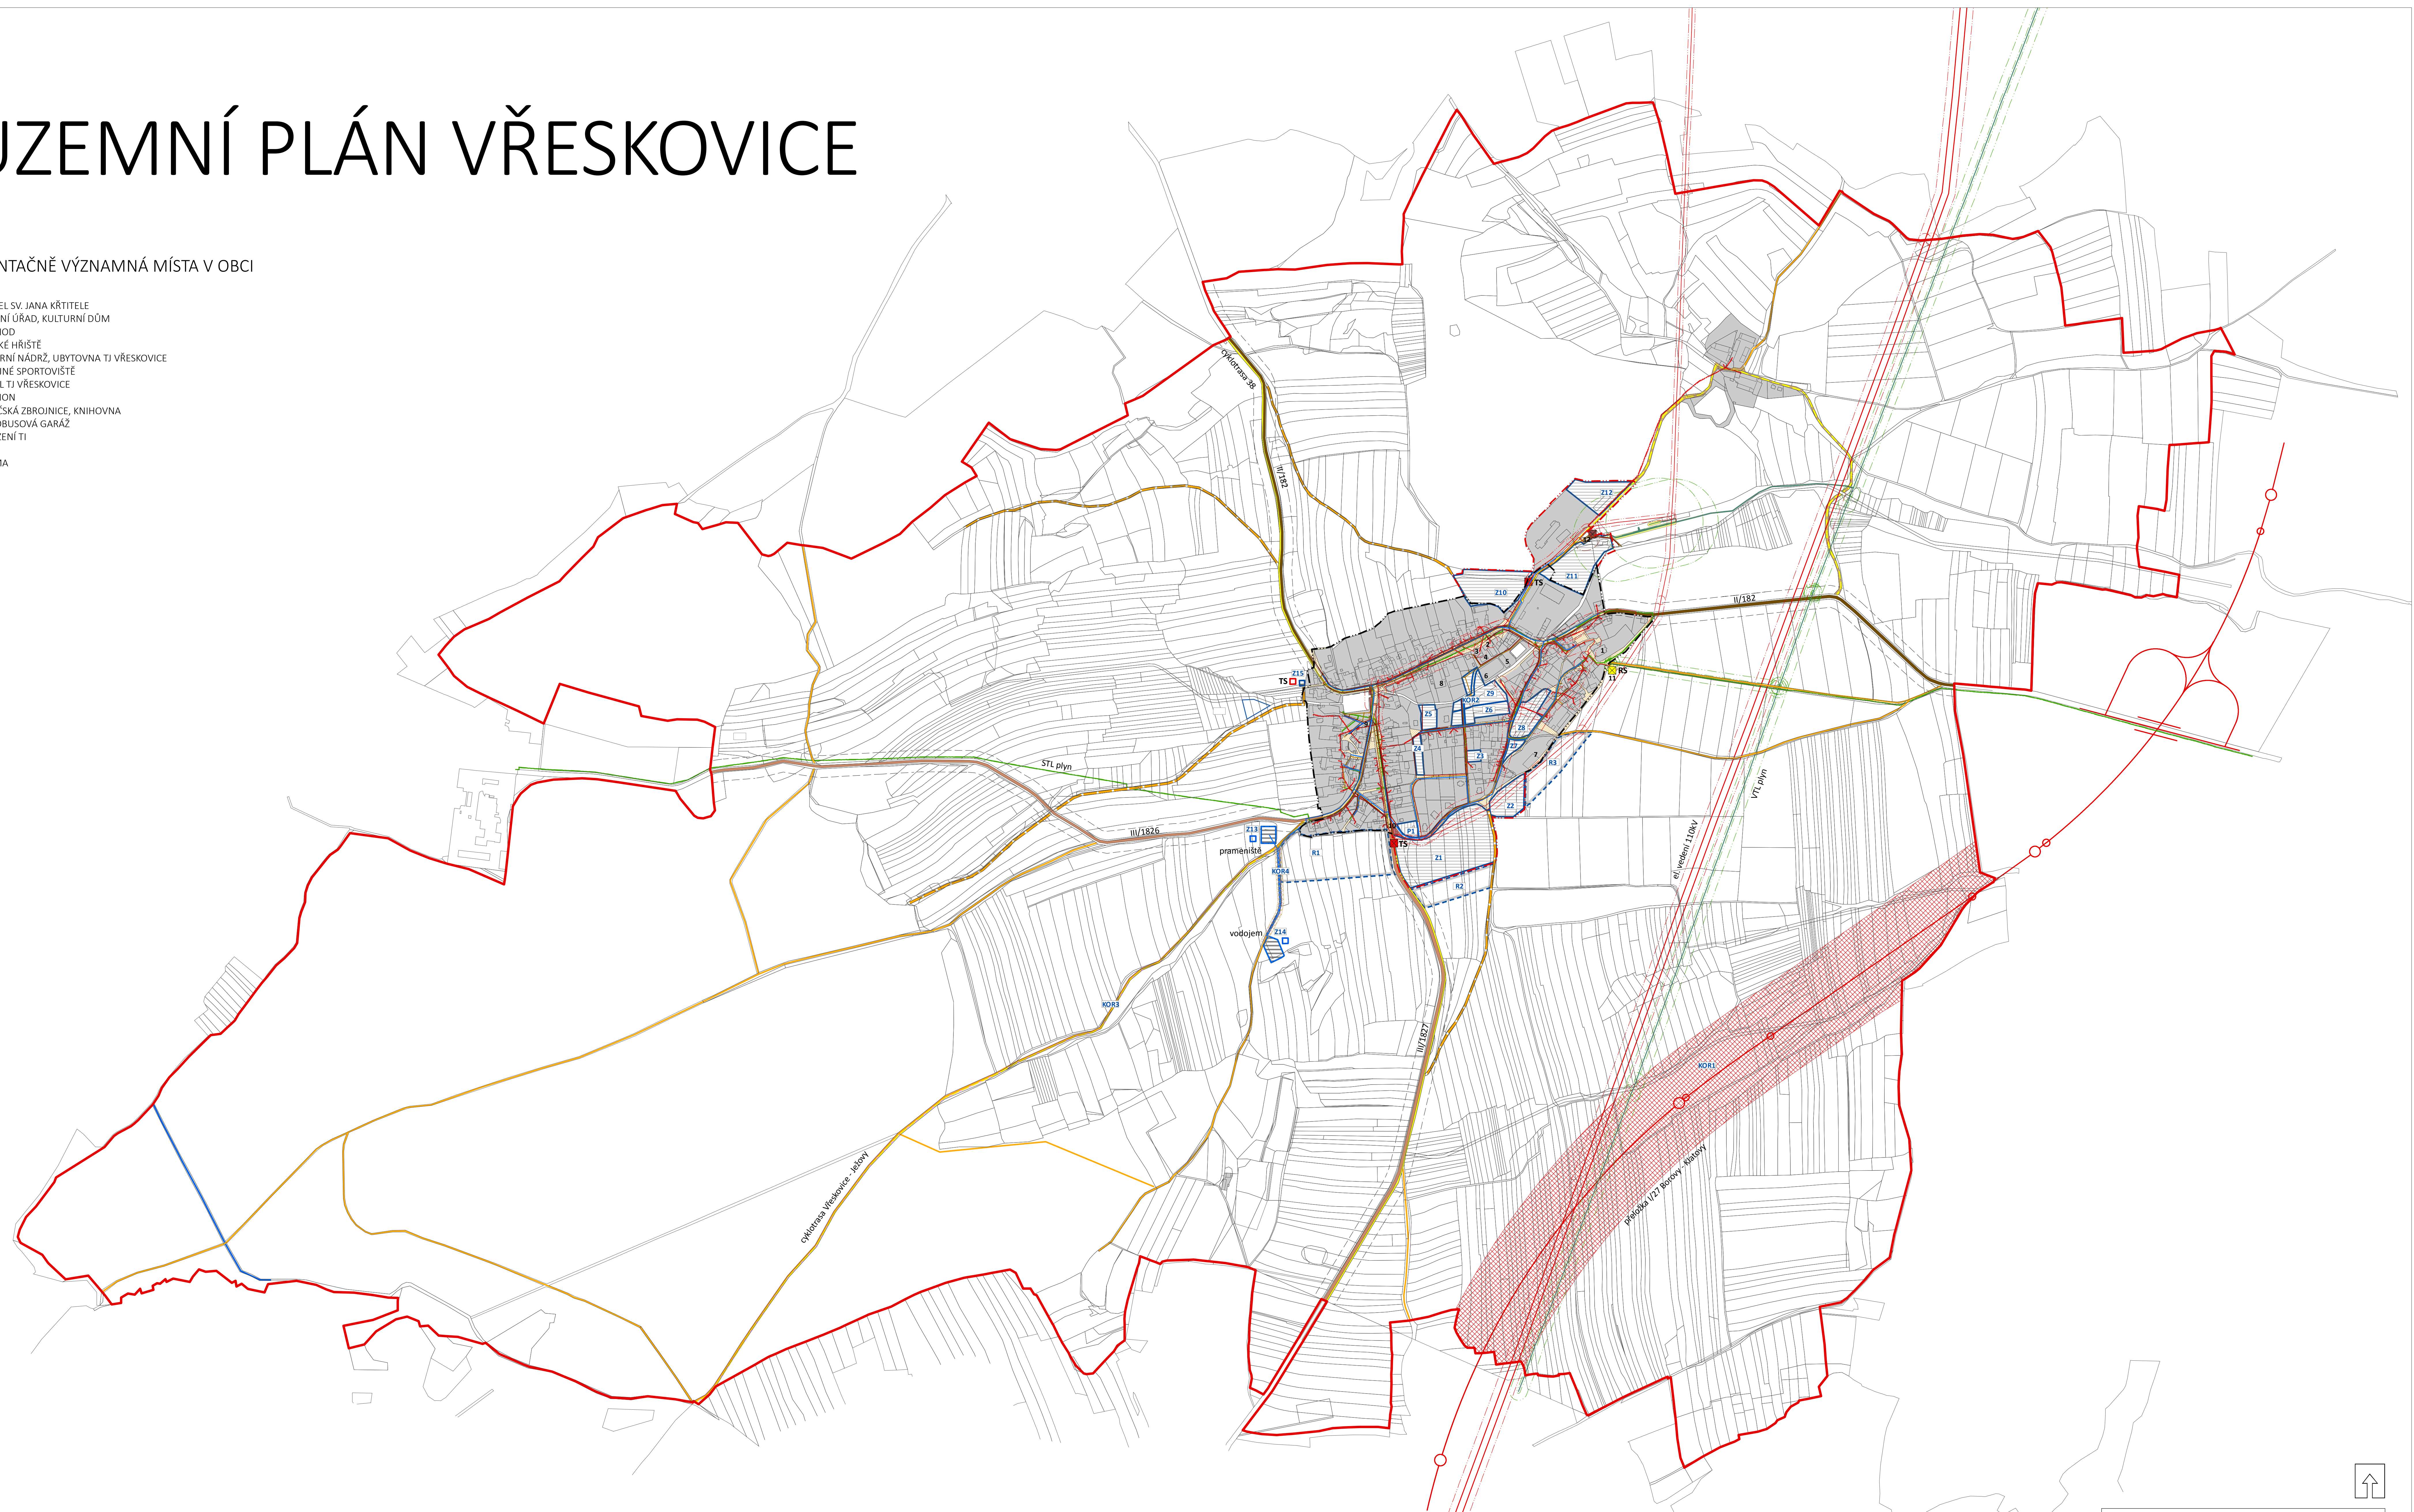

LEGENDA

IDENTIFIKACE PLOCH A KORIDORŮ (ID)

- Z1 ID ZASTAVITELNÝCH PLOCH
- P1 ID PŘÍSTAVBY
- R1 ID ÚZEMNÍCH REZERV
- K1 ID ZMĚN V KRAJINĚ
- KOR1 ID ÚZEMNÍCH KORIDORŮ

- STAV NÁVRH
- ŘEŠENÍ ÚZEMÍ - HRANICE OBCE
- ZASTAVĚNÉ ÚZEMÍ
- KATASTRÁLNÍ MAPA

DOPRAVNÍ INFRASTRUKTURA

- KORIDOR PŘELOŽKY SILNICE I/27
- SILNICE II. TŘÍDY
- SILNICE III. TŘÍDY
- KOMUNIKACE MÍSTNÍHO VÝZNAMU
- OCHRANNÁ PÁSMA KOMUNIKACÍ
- CESTY V KRAJINĚ
- CYKLOTRASA Č.38
- KORIDOR CYKLOSTEZKY VŘESKOVICE - JEŽOVY
- TURISTICKÁ TRASA

- VEŘEJNÁ PROSTRANSTVÍ
- VEŘEJNÁ PROSTRANSTVÍ

TECHNICKÁ INFRASTRUKTURA

ZÁSOBOVÁNÍ VODOU A KANALIZACE

- PRAMĚNISŤE
- VODOJEM
- VEDENÍ VODOVODU
- ČIŠTĚNÁ ODPAVNÍCH VOD
- SPLAŠKOVÁ KANALIZAČNÍ SÍŤ
- DEŠŤOVÁ KANALIZAČNÍ SÍŤ
- OCHRANNÉ PÁSMA ČOV

ZÁSOBOVÁNÍ ELEKTRIKOU ENERGIÍ

- EL. VEDENÍ VYSOKÉHO NAPĚTÍ 110KV
- EL. VEDENÍ 22KV
- TRAFOSTANICE
- OCHRANNÉ PÁSMA EL. VEDENÍ

ZÁSOBOVÁNÍ PLYNEM

- VYSOKOTLAKÝ PLYNOVOD
- STŘEDOTLAKÝ PLYNOVOD
- REGULAČNÍ STANICE PLYNU
- OCHRANNÉ PÁSMA PLYNOVODU
- STANICE KATODOVÉ OCHRANY, ANODOVÉ UMÍSTĚNÍ
- OCHRANNÉ PÁSMA STANICE KATODOVÉ OCHRANY

ZÁZNAM O ÚČINNOSTI
 podle § 14 odst. 2 vyhlášky č. 150/2006 Sb.
 Správní orgán, který územní plán vydal: Zastupitelstvo obce Vřeskovice
 Datum nabytí účinnosti územního plánu: _____
 Pořizovatel: MěÚ Klatovy, Odbor výstavby a územního plánování
 Oprávněná úřední osoba pořizovatele: Eva Krémářová, služební číslo 415415
 Podpis a oteisk úředního razítka: _____

ÚZEMNÍ PLÁN VŘESKOVICE

| | | |
|---------------|--|--------------------------|
| NÁZEV VÝKRESU | DOPRAVNÍ A TECHNICKÁ INFRASTRUKTURA | MĚŘÍTKO 1:5000 |
| ZPRACOVATEL | Ing. arch. Irena Langová | ČÍSLO VÝKRESU 1.3 |
| POŘIZOVATEL | MěÚ Klatovy, Odbor výstavby a územního plánování | DATUM 08/2018 |