
ÚZEMNÍ PLÁN VŘESKOVICE

ORIENTAČNĚ VÝZNAMNÁ MÍSTA V OBCI

1 KOSTEL SV. JANA KŘTITELE
2 OBECNÍ ÚŘAD, KULTURNÍ DŮM
3 OBCHOD
4 DĚTSKÉ HŘIŠTĚ
5 POŽÁRNÍ NÁDRŽ, UBYTOVNA TJ VŘESKOVICE
6 VEŘEJNÉ SPORTOVIŠTĚ
7 AREÁL TJ VŘESKOVICE
8 PENZION
9 HASIČSKÁ ZBROJNICE, KNIHOVNA
10 AUTOBUSOVÁ GARÁŽ
11 ZAŘÍZENÍ TI
12 ČOV
13 FARMA

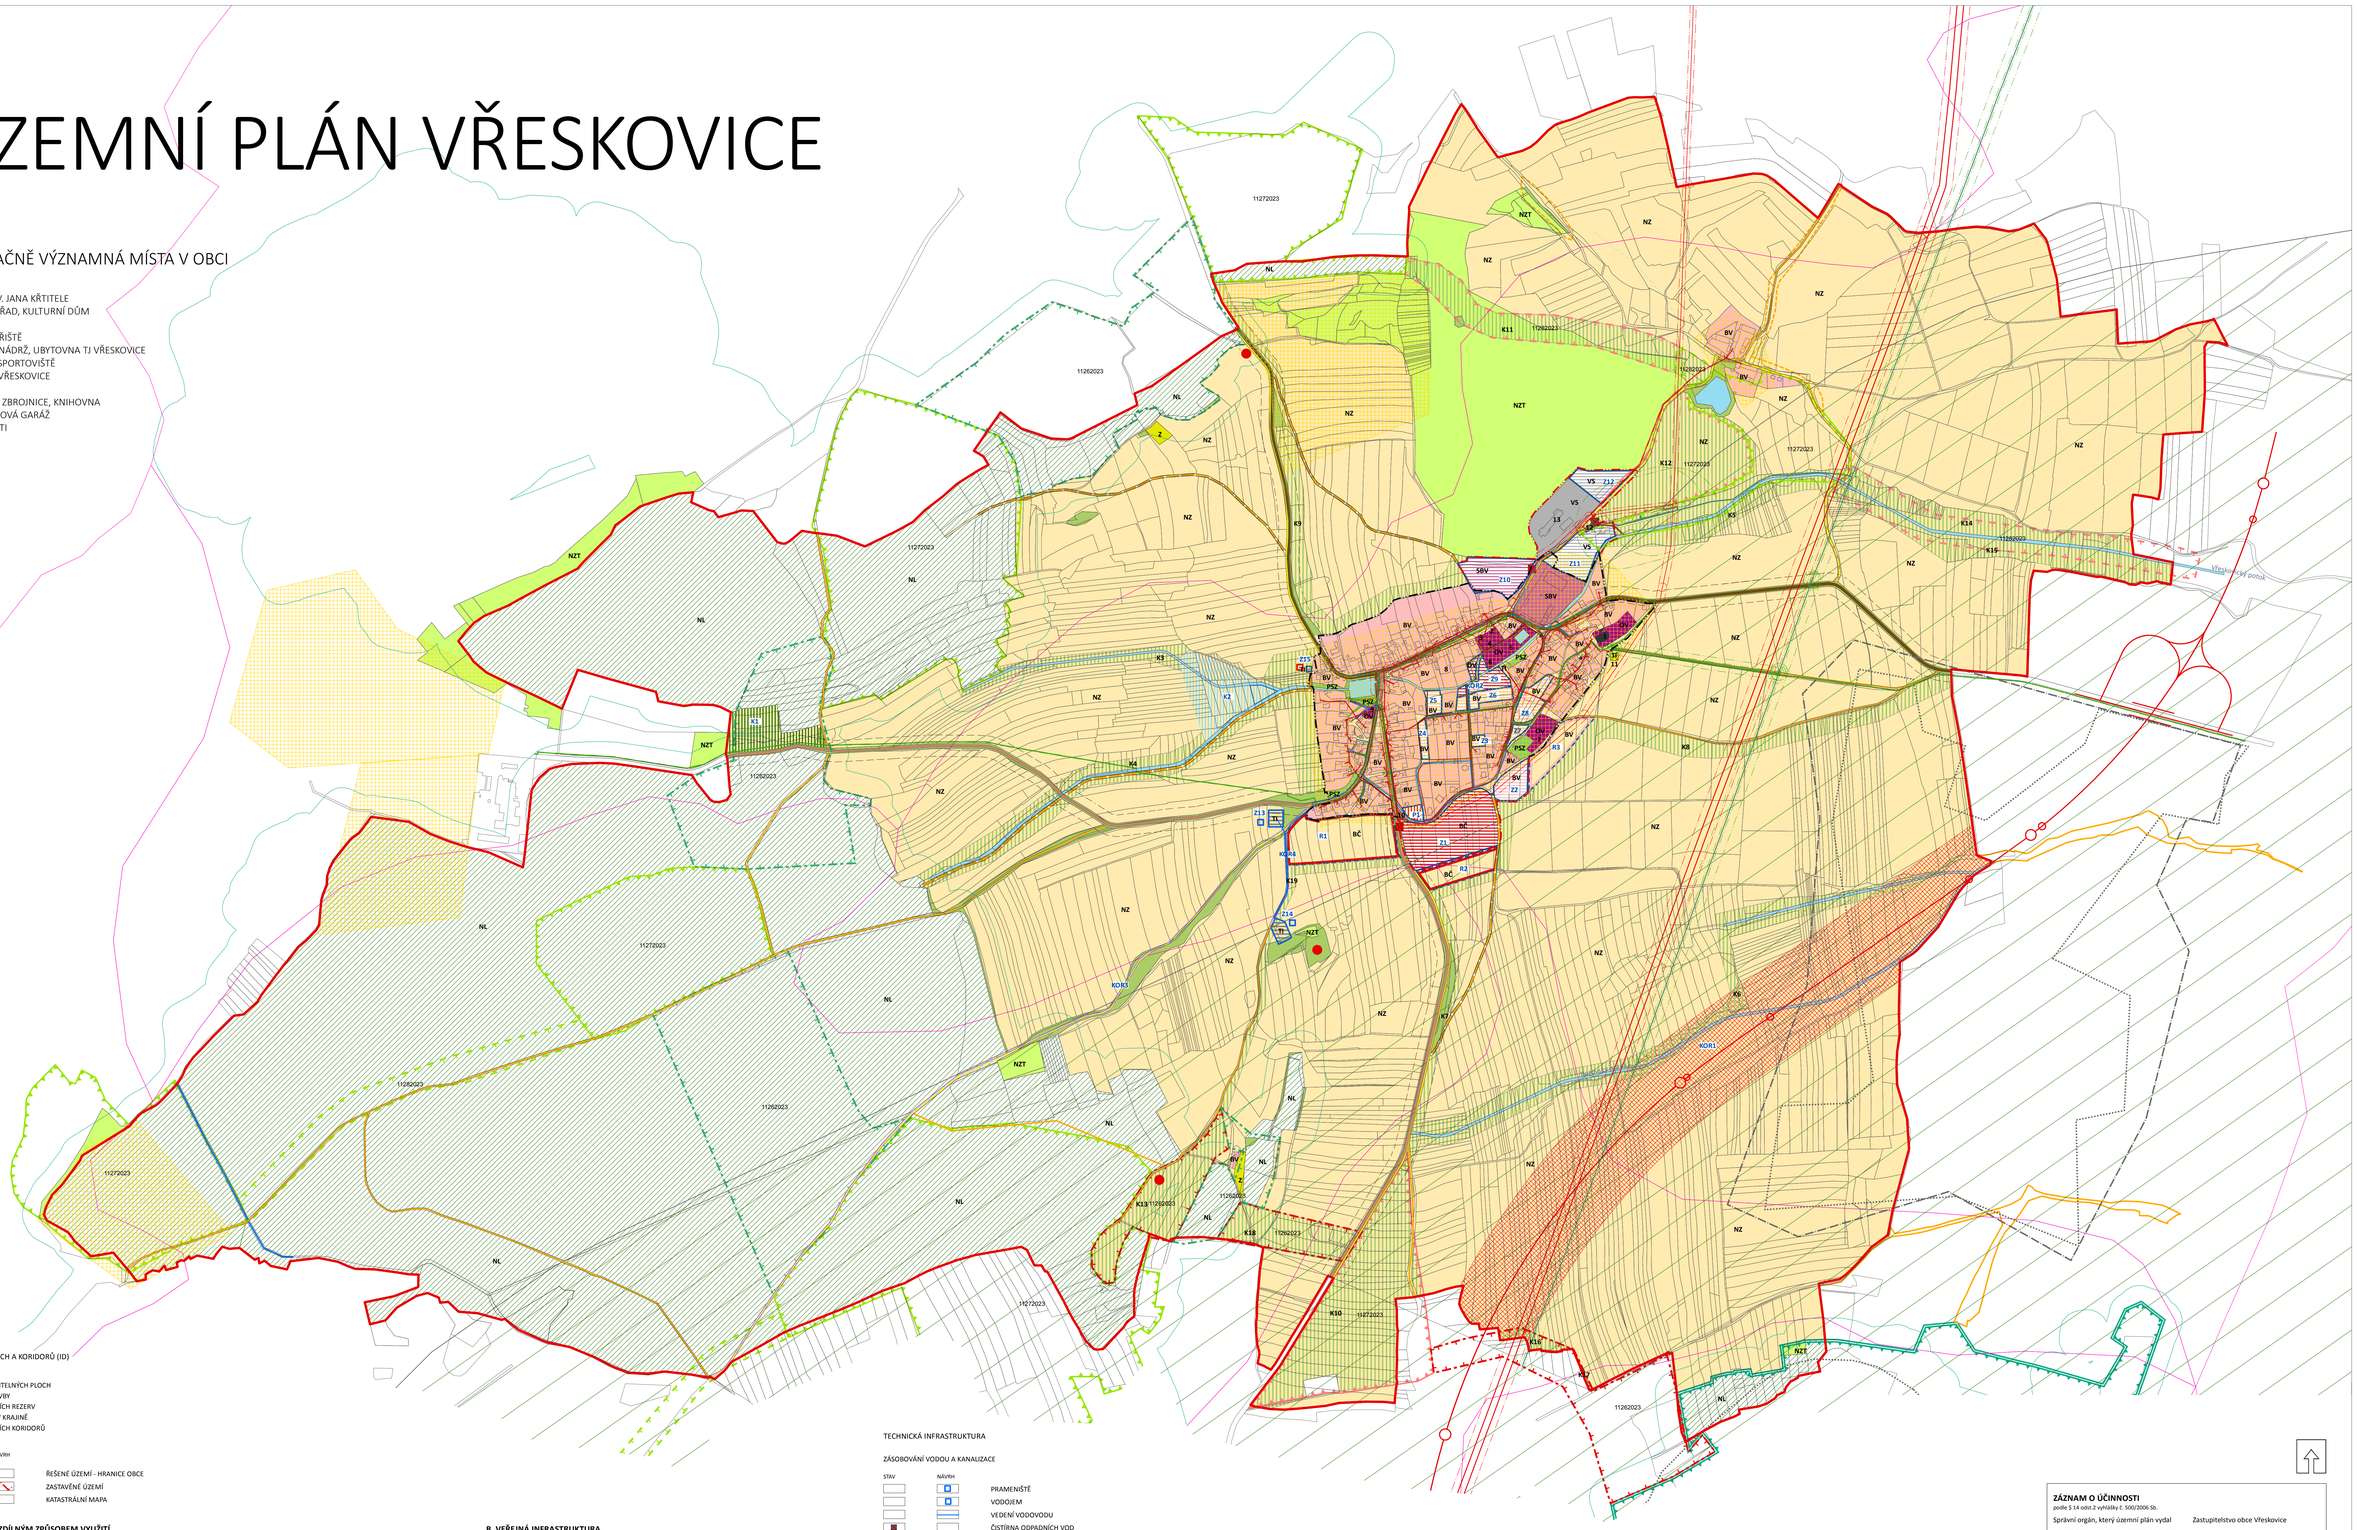

LEGENDA

IDENTIFIKACE PLOCH A KORIDORŮ (ID)

Z1 ID ZASTAVITELNÝCH PLOCH
P1 ID PŘESTAVBY
R1 ID ÚZEMNÍCH REZERV
K1 ID ZMĚN V KRAJINĚ
KOR1 ID ÚZEMNÍCH KORIDORŮ

STAV NÁVRH

ŘEŠENÉ ÚZEMÍ - HRANICE OBCE
ZASTAVĚNÉ ÚZEMÍ
KATASTRÁLNÍ MAPA

A. PLOCHY S ROZDÍLNÝM ZPŮSOBEM VYUŽITÍ

PLOCHY STABILIZOVANÉ	PLOCHY ZASTAVITELNÉ	PLOCHY PŘESTAVBOVÉ	ZMĚNY V KRAJINĚ	PLOCHY ÚZEMNÍCH REZERV	
OV					PLOCHY OBČANSKÉHO VYBAVENÍ
	BC			BC	PLOCHY BYDLENÍ ČISTÉ
BV	BV	BV			PLOCHY BYDLENÍ VENKOVSKÉ
SBV	SBV				PLOCHY SMÍŠENÉ BYDLENÍ VENKOVSKÉ
VS	VS				PLOCHY VÝROBY A SKLADOVÁNÍ
TI	TI				PLOCHY TECHNICKÉ INFRASTRUKTURY
V					PLOCHY VODNÍ A VODOHOSPODÁŘSKÉ
NZ					PLOCHY ZEMĚDĚLSKÉ
NL					PLOCHY LESNÍ
PSZ					PLOCHY SÍDELNÍ ZELENĚ
NP			NP		PLOCHY PŘÍRODNÍ
NZT					PLOCHY ZEMĚDĚLSKÉ - TRVALÝ TRAVNÍ POROST
Z					PLOCHY ZAHRAD
					LOŽISKO NEROSTNÝCH SUROVIN
					CHRÁNĚNÉ LOŽISKOVÉ ÚZEMÍ

B. VEŘEJNÁ INFRASTRUKTURA

DOPRAVNÍ INFRASTRUKTURA

STAV NÁVRH

KORIDOR PŘELOŽKY SILNICE I/27
SILNICE II. TŘÍDY
SILNICE III. TŘÍDY
KOMUNIKACE MÍSTNÍHO VÝZNAMU
OCHRANNÁ PÁSMA KOMUNIKACÍ
CESTY V KRAJINĚ
CYKLOTRASA č.38
KORIDOR CYKLOSTEZKY VŘESKOVICE - JEŽOVY
TURISTICKÁ TRASA

VEŘEJNÁ PROSTRANSTVÍ

VEŘEJNÁ PROSTRANSTVÍ

TECHNICKÁ INFRASTRUKTURA

ZÁSOBOVÁNÍ VODOU A KANALIZACE

STAV NÁVRH

PRAMENIŠTĚ
VODOJEM
VEDENÍ VODOVODU
ČISTÍRNA ODPADNÍCH VOD
SPLAŠKOVÁ KANALIZAČNÍ SÍŤ
DEŠŤOVÁ KANALIZAČNÍ SÍŤ
OCHRANNÉ PÁSMO ČOV

ZÁSOBOVÁNÍ ELEKTRICKOU ENERGIÍ

EL. VEDENÍ VYSOKÉHO NAPĚTÍ 110KV
EL. VEDENÍ 22KV
TRAFOSTANICE
OCHRANNÉ PÁSMO EL. VEDENÍ

ZÁSOBOVÁNÍ PLYNEM

VYSOKOTLAKÝ PLYNOVOD
STŘEDOTLAKÝ PLYNOVOD
REGULAČNÍ STANICE PLYNU
OCHRANNÉ PÁSMO PLYNOVODU
STANICE KATODOVÉ OCHRANY, ANODOVÉ UMÍSTĚNÍ
OCHRANNÉ PÁSMO STANICE KATODOVÉ OCHRANY

ÚZEMNÍ SYSTÉM EKOLOGICKÉ STABILITY

ÚSES OCHRANNÉ PÁSMO NRBK
BIOCHORY
ÚSES IP 2017 FUNKČNÍ
ÚSES IP 2017 NEFUNKČNÍ
RBC - REGIONÁLNÍ BIOCENTRUM, FUNKČNÍ
RBK - REGIONÁLNÍ BIOKORIDOR, FUNKČNÍ
RBK - REGIONÁLNÍ BIOKORIDOR, NEFUNKČNÍ
LBC - LOKÁLNÍ BIOCENTRUM, FUNKČNÍ
LBC - LOKÁLNÍ BIOCENTRUM, NEFUNKČNÍ
LBC - LOKÁLNÍ BIOKORIDOR, FUNKČNÍ
LBC - LOKÁLNÍ BIOKORIDOR, NEFUNKČNÍ

OCHRANNÉ PÁSMO LESA 50M

OCHRANA PAMÁTEK

NEMOVITÁ KULTURNÍ PAMÁTKA
ARCHEOLOGICKÉ NALEZIŠTĚ

VYHLÍDKOVÉ BODY

ZÁZNAM O ÚČINNOSTI
podle § 14 odst.2 vyhlášky č. 500/2006 Sb.

Správní orgán, který územní plán vydal	Zastupitelstvo obce Vřeskovice
Datum nabytí účinnosti územního plánu	
Pořizovatel	MěÚ Klatovy, Odbor výstavby a územního plánování
Oprávněná úřední osoba pořizovatele	Eva Krčmářová, služební číslo 415415
Podpis a otisk úředního razítka	.....

ÚZEMNÍ PLÁN VŘESKOVICE

NÁZEV VÝKRESU	**KOORDINAČNÍ VÝKRES**	MĚŘÍTKO 1: 5000	
ZPRACOVATEL	Ing. arch. Irena Langová	ČÍSLO VÝKRESU	**II.1**
POŘIZOVATEL	MěÚ Klatovy, Odbor výstavby a územního plánování	DATUM	08/2018