

KATASTRY
VZDÁLENOSTI ŠACHET
OZNAČENÍ ŠACHET

SMĚROVÉ POMÉRY

MĚŘÍTKA 1:500/100

HLOUBKA VÝKOPU

KÓTA DNA POTRUBÍ


KÓTA PŮVODNÍHO TERÉNU

SROVNÁVACÍ ROVINA

STANIČENÍ [km/m]
PROFIL[mm]-MATERIÁL-DĚLKA[m]
SKLON[promile]-DĚLKA[m]
ULOŽENÍ

STOKA C2

k.ú. Vřeskovice					
50.02	50.00	50.00	26.22	14.81	30.96
Š49/177.0°	Š99/180.9°	Š100/179.6°	Š101/180.5°	Š102/175.6°	Š103/185.0°
Š104					

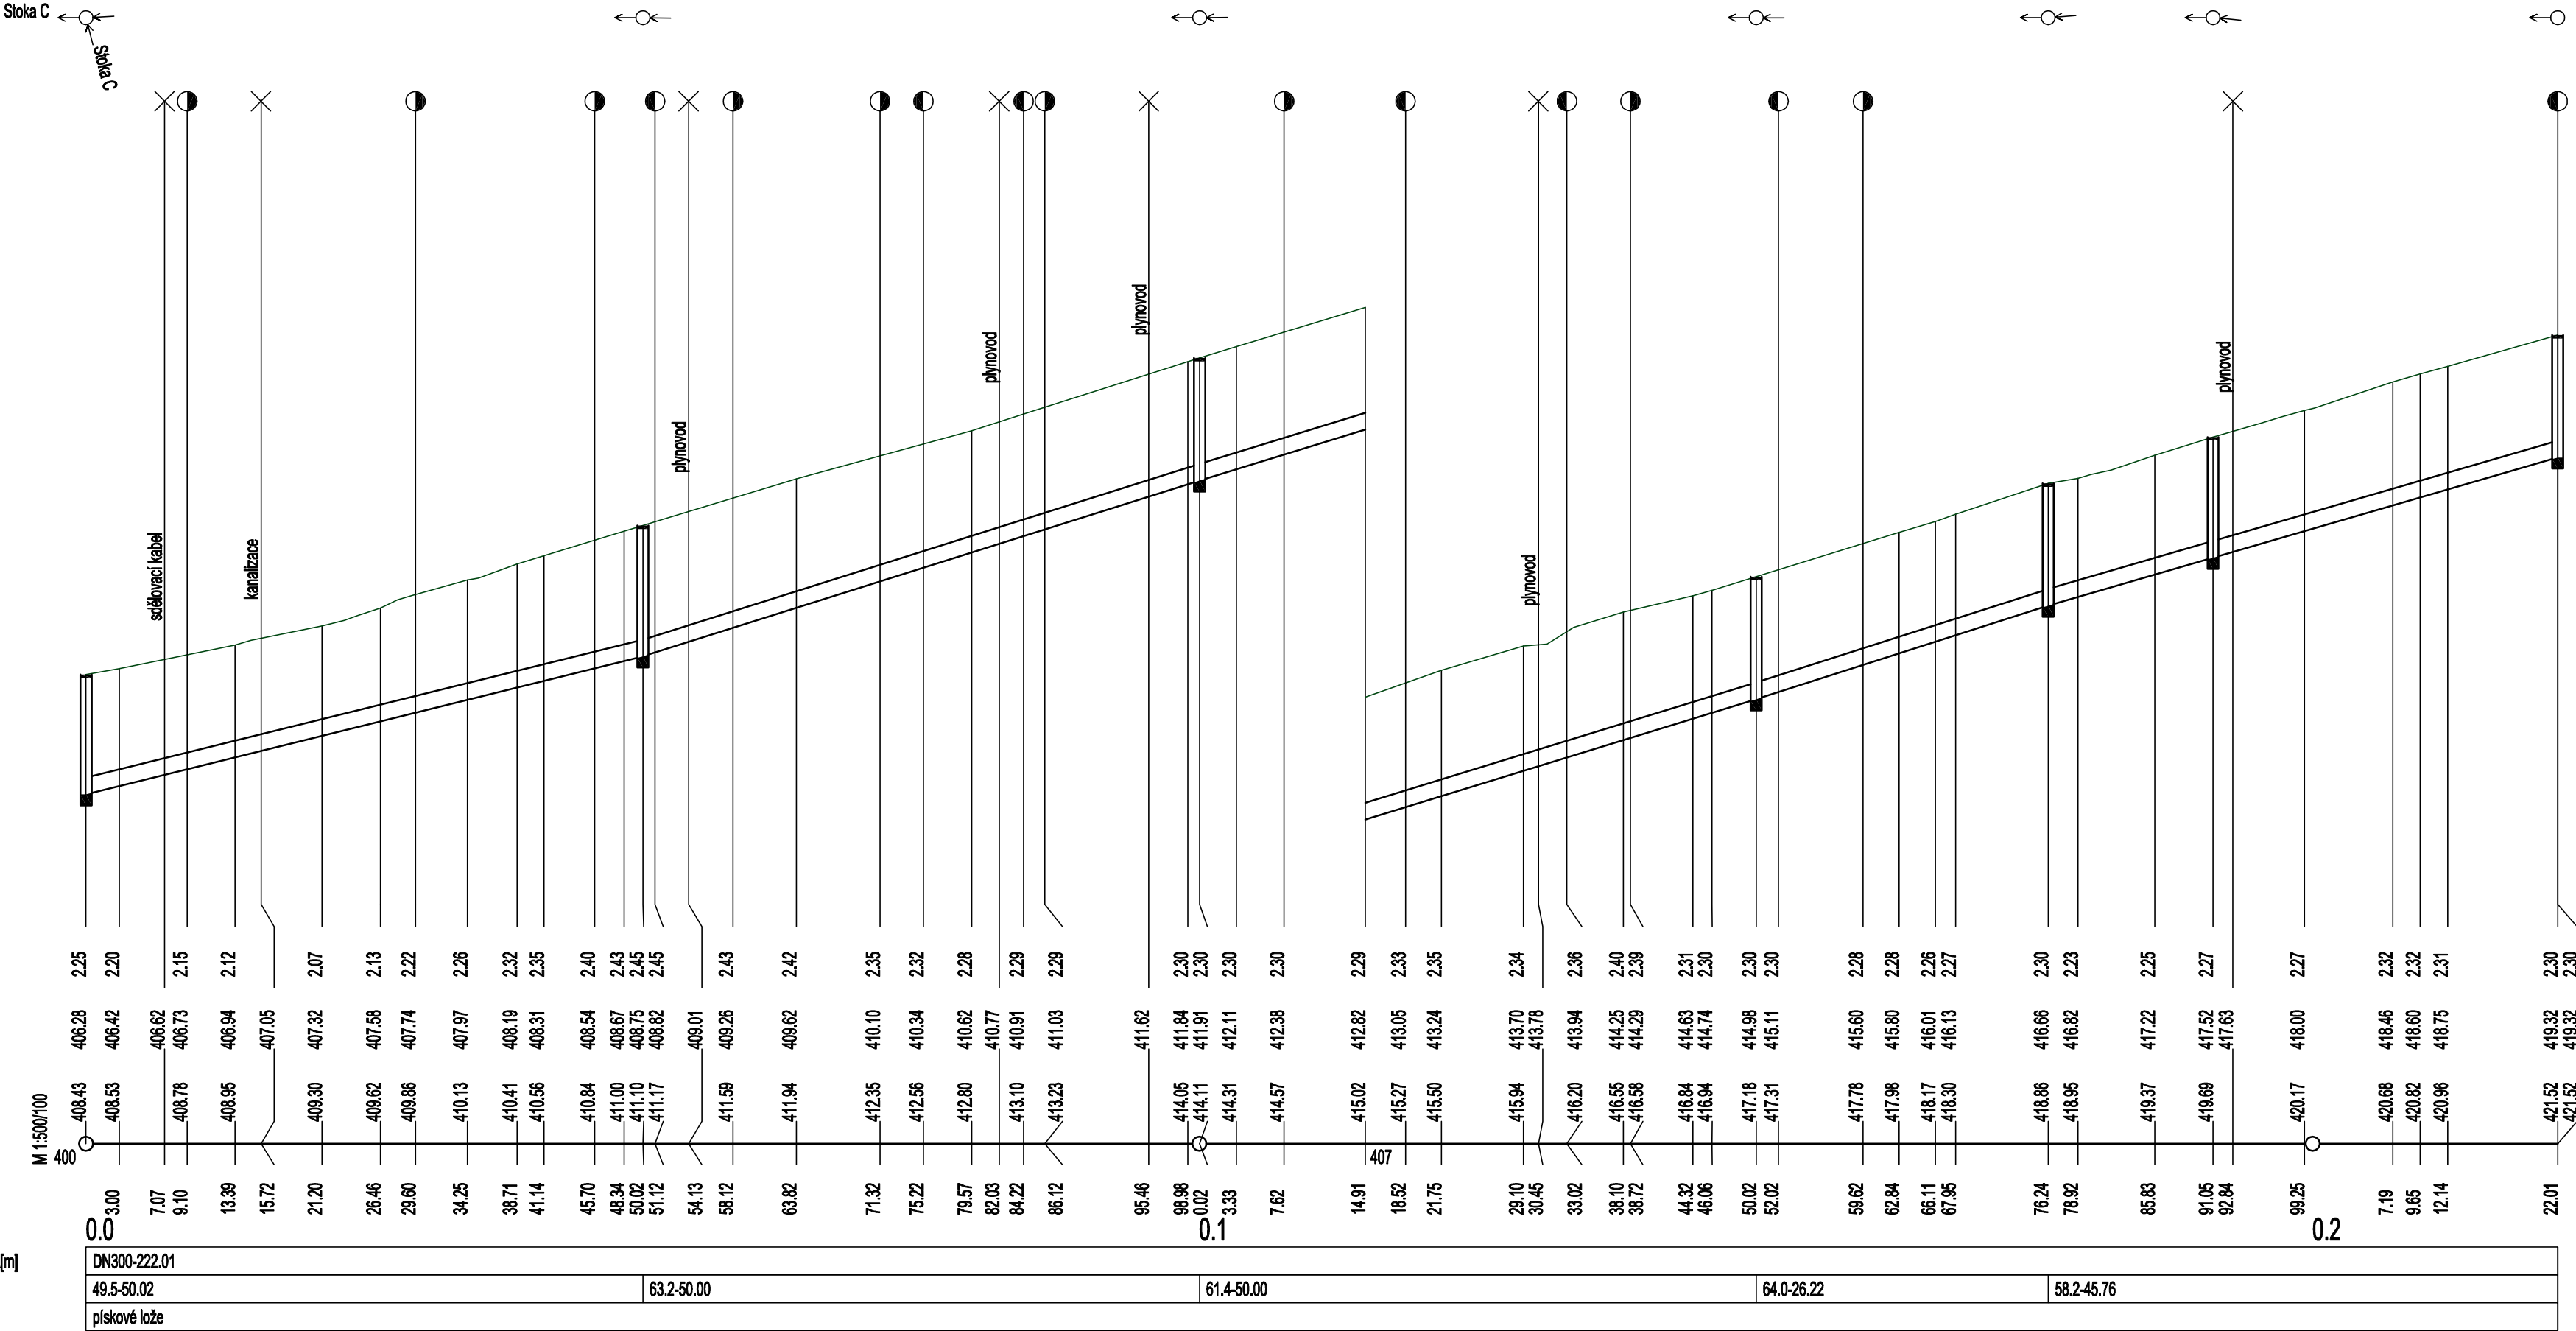

ODP. PROJEKTANT: Ing. ŠLEMENDA T.	VYPRACOVAL: Lukáš Habarta	Ing. ŠLEMENDA TOMÁŠ HUSOVA 606, BLOVICE Projektová a inženýrská činnost IČO: 123 99 868	
INVESTOR: Obec Vřeskovice, Vřeskovice 112, 334 01 Přestice, IČO: 00573400		STUPEŇ	SŘ
AKCE: VŘESKOVICE - SPLAŠKOVÁ KANALIZACE A ČOV		DATUM	06/2011
		MĚŘÍTKO	1:500/100
		FORMÁT	3xA4
NÁZEV PŘÍLOHY: Podélný profil – STOKA C2		PŘÍLOHA Č.:	PARĚ Č.:
		E.1.16.	