

KATASTRY
VZDÁLENOSTI ŠACHET
OZNAČENÍ ŠACHET

SMĚROVÉ POMĚRY

MĚŘÍTKA 1:500/100

HLOUBKA VÝKOPU


KÓTA DNA POTRUBÍ

KÓTA PŮVODNÍHO TERÉNU

SROVNÁVACÍ ROVINA

STANIČNÍ [km]
PROFIL [mm]-MATERIÁL-DÉLKA [m]
SKLON [promile]-DÉLKA [m]
ULOŽENÍ

STOKA B

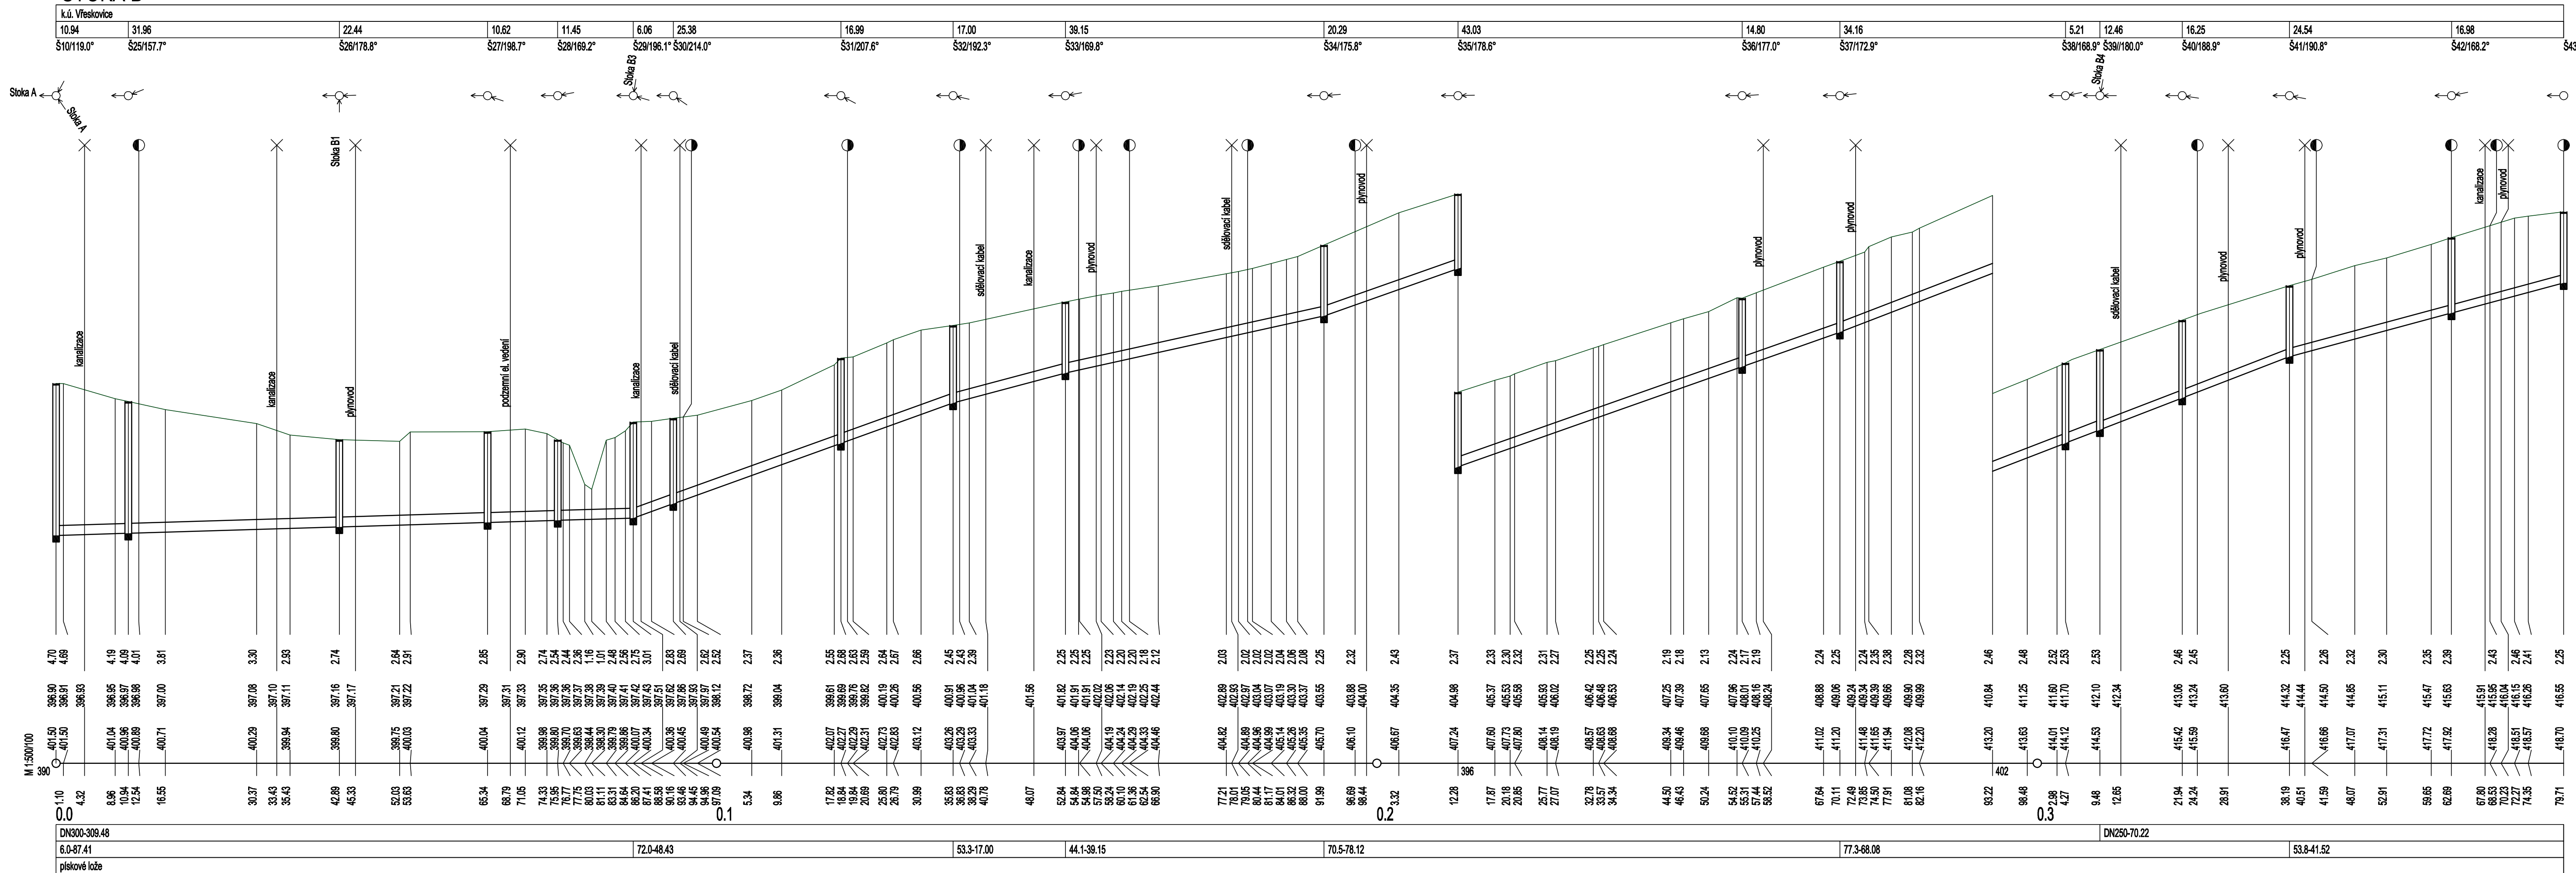

ODP. PROJEKTANT: Ing. ŠLEMENDA T.		VYPRACOVAL: Lukáš Habarta		Ing. ŠLEMENDA TOMÁŠ HUSOVA 606, BLOVICE Projektová a inženýrská činnost IČO: 123 99 868	
INVESTOR: Obec Vřeskovice, Vřeskovice 112, 334 01 Přestice, IČO: 00573400		AKCE: VŘESKOVICE - SPLAŠKOVÁ KANALIZACE A ČOV		STUPEŇ	SŘ
				DATUM	06/2011
				MĚŘÍTKO	1:500/100
				FORMÁT	5x4
NÁZEV PŘÍLOHY: Podélný profil – STOKA B				PŘÍLOHA Č.:	PŘÍLOHA Č.:
				E.1.7.	